


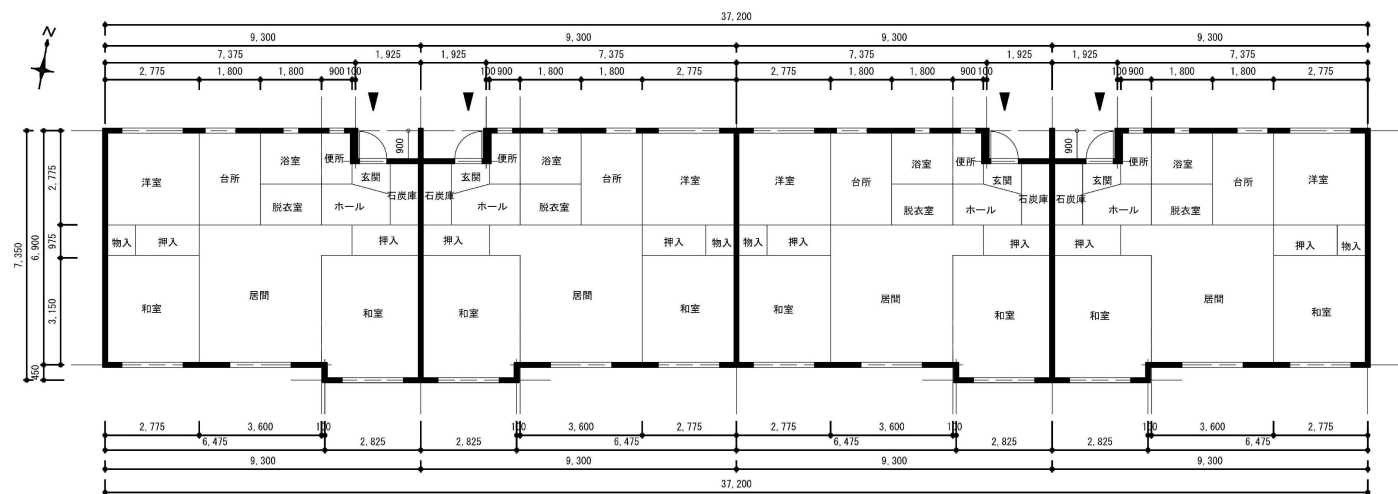

昭和56年度建設
戸当たり床面積 : 63.71㎡
K・L・M・N・O棟 平面図 S=1/100

士別市役所 建設水道部建築課
〒095-8686
士別市東6条4丁目
TEL 0165-23-3121
FAX 0165-22-1750

設計番号	工事名称			種別
図面名	縮尺			
校閲	担当者	作成者	作成日	通し番号
	佐々木 誠	一瀬洋隆士 佐々木 誠	275026年	