


図-1 士別市下水道計画一般図

1:5,000

- 中部第3排水区 A=40.4ha
- 中部第4排水区 A=108.8ha
- 認可区域

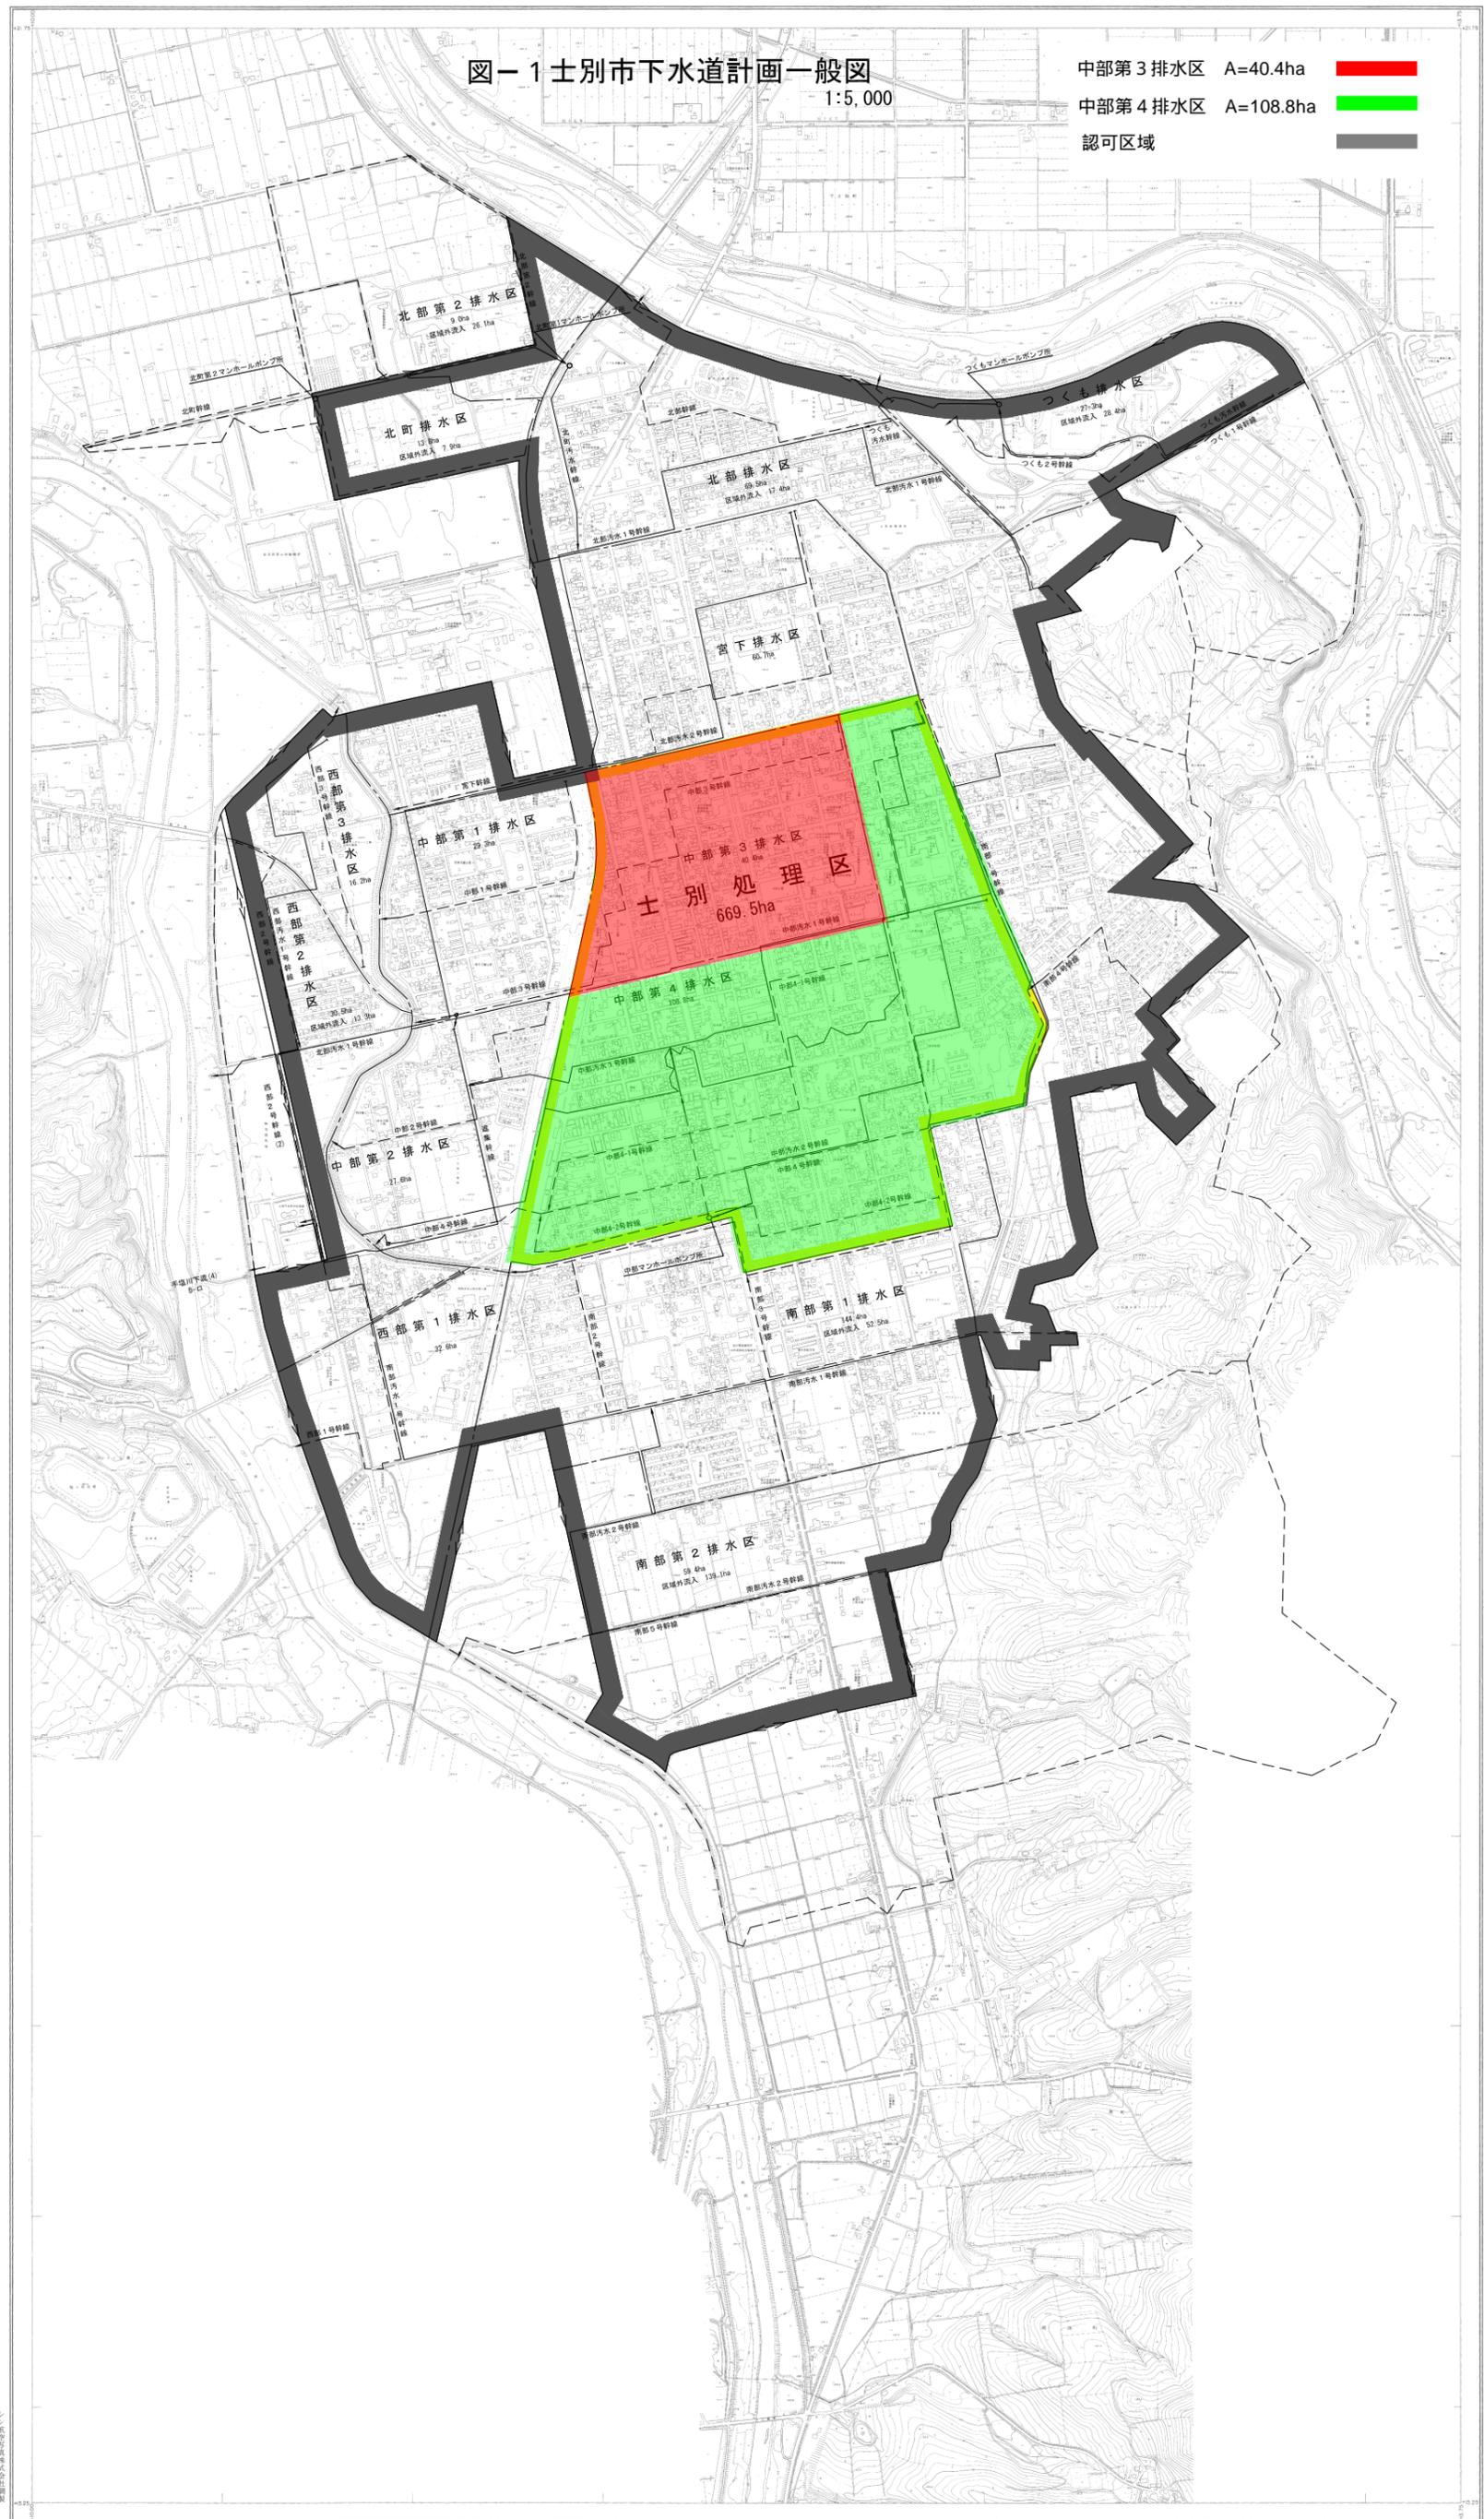

士別市

士別市

本図は昭和57年11月1日現在のもので、その後変更がある場合は、別途お知らせいたします。