

# 「士別市本庁舎改築基本設計」がまとまりました

市民に親しまれ、安全と安心を守る、市民のための士別市新庁舎をめざします。



- 「小さく建てて、大きく使う」との理念のもと、無駄の少ないコンパクトな3階建ての庁舎
- 耐震性の強化により、災害から市民の生活を守る防災庁舎
- 士別の歴史・文化を継承するレンガ材を活用し、永きにわたって親しまれるコミュニティ庁舎

## 特 徴

- ◆正面玄関は、一般駐車場に面する建物北側に設け、市民イベントの開催などができる多目的な「広場」を併設します。
- ◆「行き先がわかりやすい」「移動距離が短い」「バリアフリー」など、誰もが利用しやすいコンパクトな庁舎とします。
- ◆気温の日較差や年較差が大きく、日照時間が比較的短い地域特性のほか、自然の恵みを利用した環境配慮型庁舎とします。



建物の面積 (㎡)

階数	市役所	消防	合計
3階	1,014.0		1,014.0
2階	1,321.3	743.8	2,065.1
1階	1,427.5	711.4	2,138.9
合計	3,762.8	1,455.2	5,218.0

(書庫棟の面積を含む)

## 駐車場・駐輪場

一般駐車場：最大130台  
 思いやり駐車場：7台  
 駐 輪 場：22台

正面玄関には、複数台が同時に利用できる、雨や雪にあたらない庇付きの車寄せを設けます。

体の不自由な方などが利用する「思いやり駐車場」を正面玄関の近くに配置します。



○市役所の市民エリア1階には、多目的に利用できるコミュニティースペースを設けます。待合や休憩、会議での利用のほか、確定申告や期日前投票の会場にも活用します。

○吹抜けを介し南からの自然光を取り入れ、明るく開放的で親しみを感じる場とします。

○3階には、議会関連諸室を集約し、議会閉会中には議場を多目的に利用できるよう自由度の高い設計とします。

○建物の西側に「消防署」、東側に「市役所」を配置します。


○市民利用の多い窓口機能を1階に集約し、待合スペースをはさんだ両側に、窓口カウンターを設けます。

○市民ワークショップの意見から、正面玄関から見通しの良い場所に「総合案内」を設置します。また、プライバシーに配慮した相談スペースを設けます。



庁舎の建設工事の発注は、実施設計から施工まで一連の工程を一括して契約する「設計施工一括発注方式」を採用し、早期の資材発注や労働者の確保を図ることによって、今後の物価上昇や工事の遅延などのリスクを縮減します。また、できるだけ多くの地元企業が参入できるよう配慮し、平成31年度中の庁舎本体の完成をめざします。

【発行・お問合せ先】士別市役所総務部新庁舎準備室 〒095-8686 士別市東6条4丁目1番地  
 TEL：0165-23-3121 FAX：0165-22-1934 URL：<http://www.city.shibetsu.lg.jp/>  
 ●基本設計書（概要版・詳細版）を市のホームページで公開しています。また、概要版を本庁舎の情報公開コーナー、朝日総合支所・各出張所の窓口でご覧になれます。

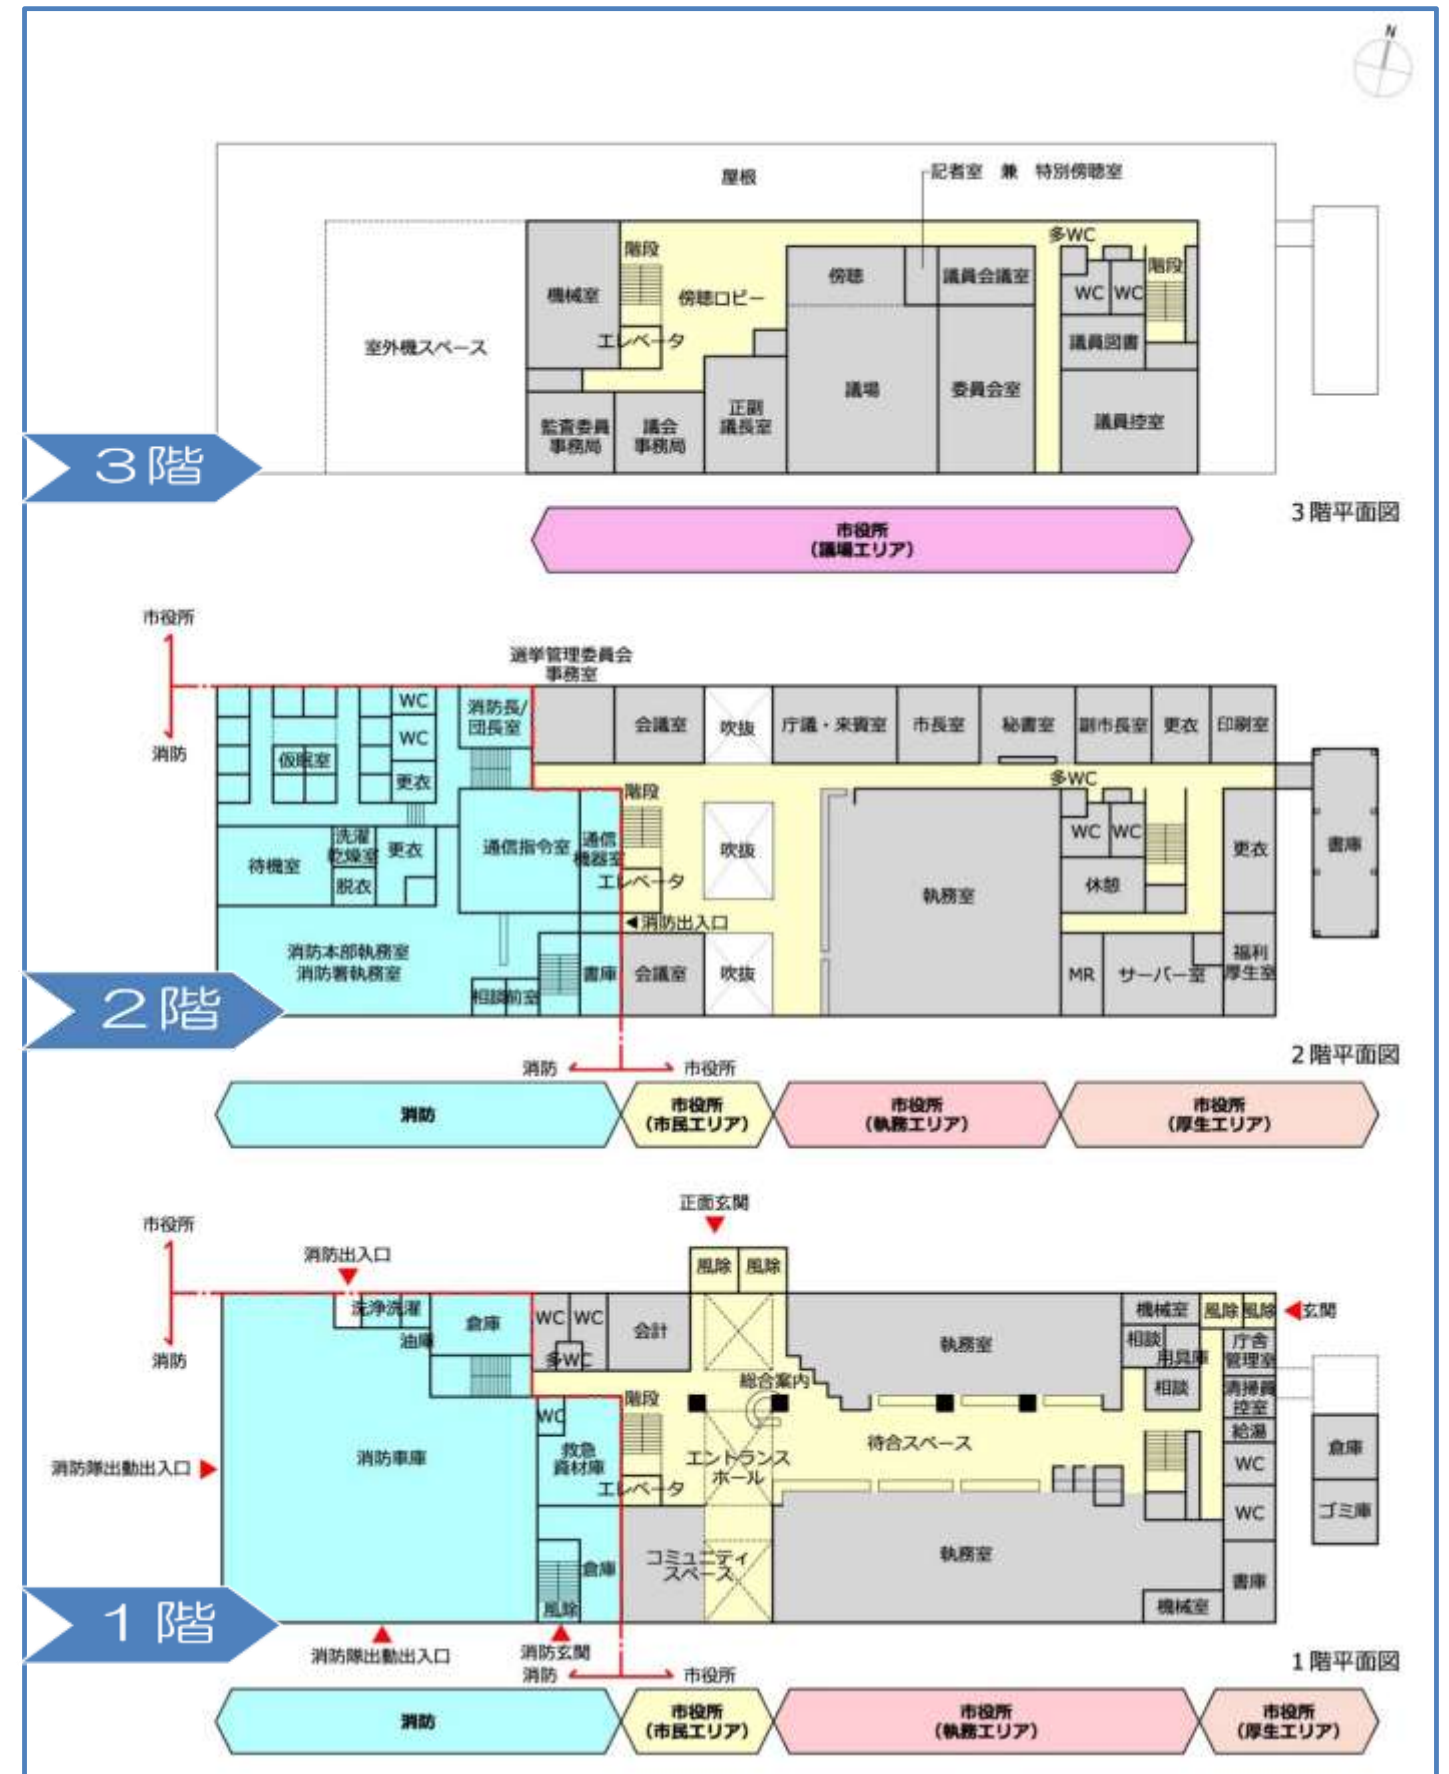

※経済部や農業委員会などの分散配置先として、旧市民会館（現在の保健福祉部）建物の活用を検討しています。