
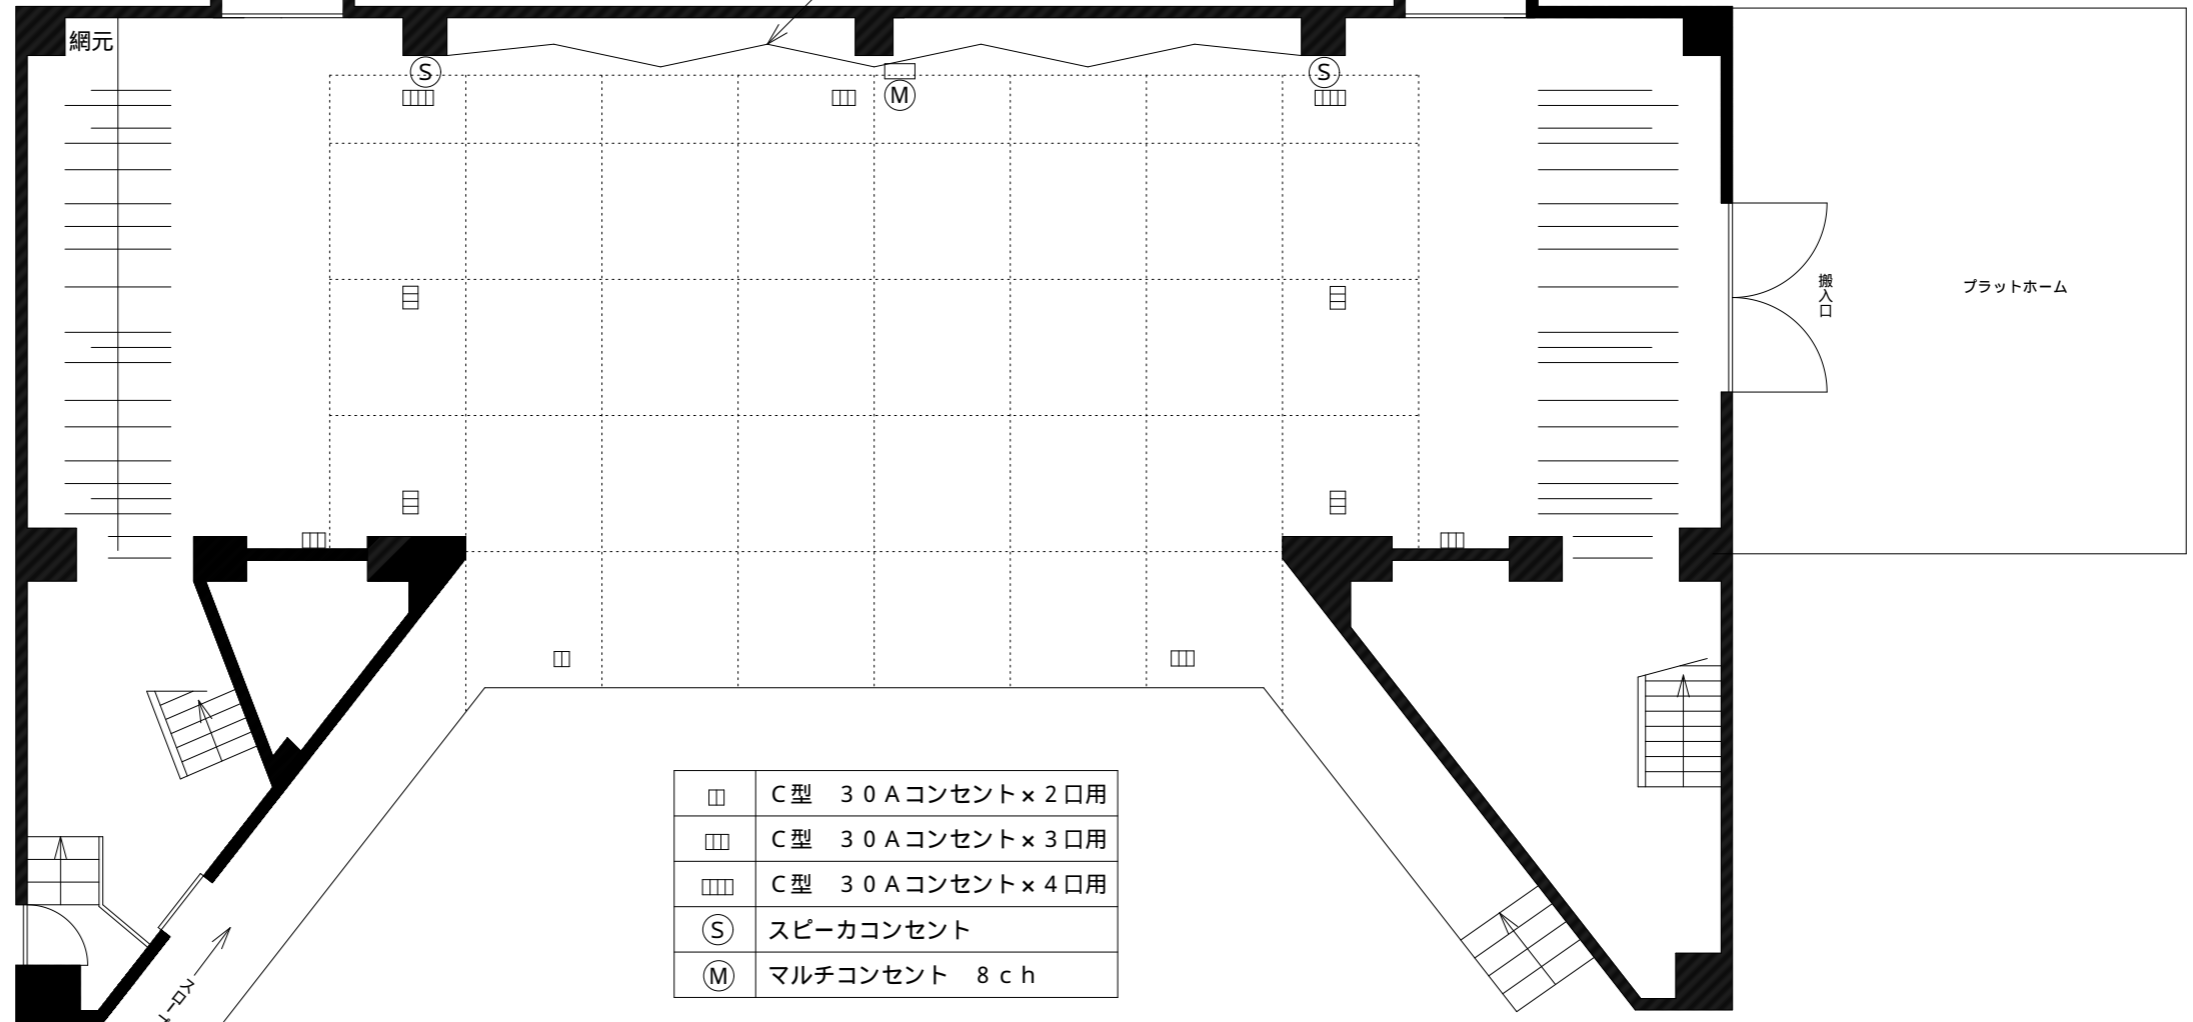


士別市民文化センター（大ホール）仕込図 1/100

楽屋概要

楽屋1	面積 15㎡ 洗面台 姿見 ソファ 化粧前 モニター
楽屋2 (A)	面積 27㎡ パンチカーペット 化粧前 モニター 姿見
楽屋2 (B)	面積 27㎡ 同 上
楽屋3	面積 51㎡ パンチカーペット 化粧前 モニター 姿見
楽屋4	面積 70㎡ パンチカーペット 化粧前 椅子 姿見 長テーブル

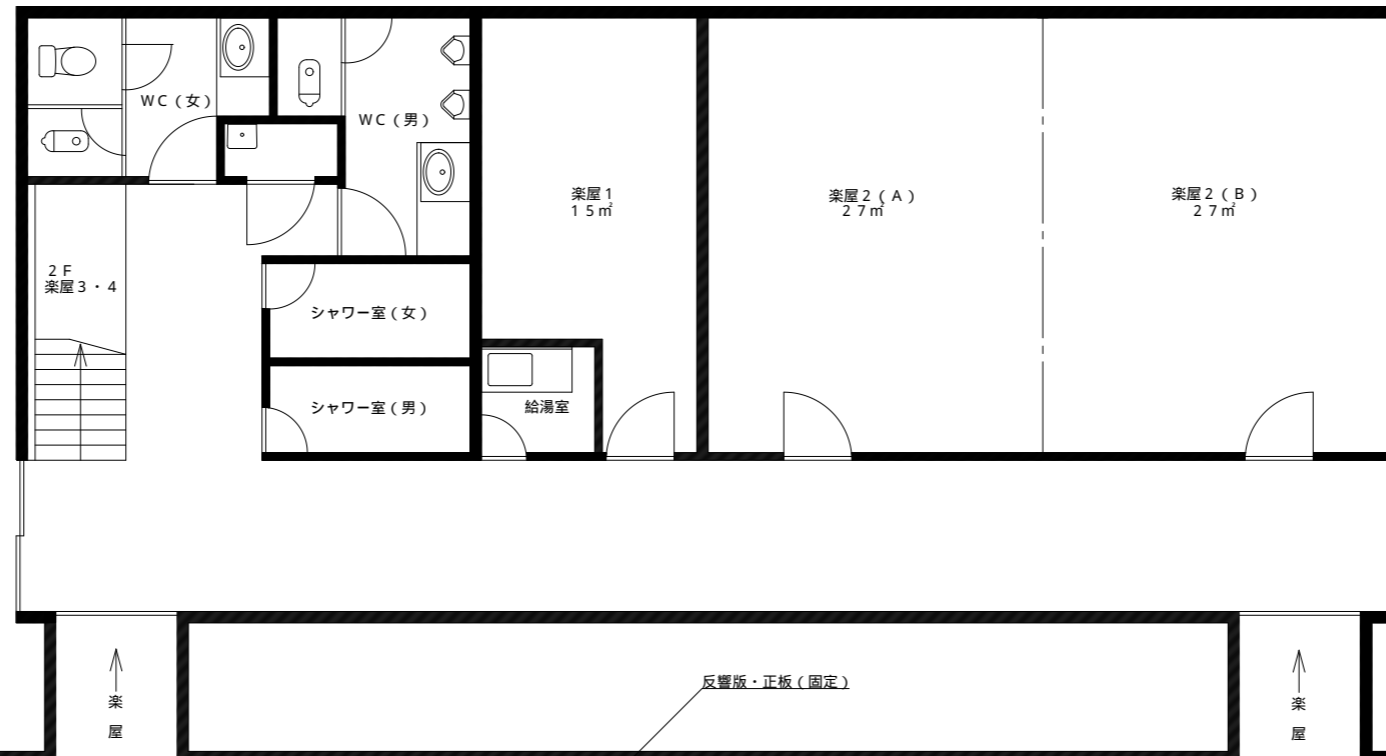

水平幕	7.9m
大黒幕	7.7m
第2天板後吊(電動)	7.4m
第3吊物バトン	7.2m
水平ライト	6.85m
第3文字幕	6.4m
第2サスペンションライト	6.1m
第2天板(電動)	5.8m
第2ボーダーライト	5.3m
第1天板後吊(電動)	4.7m
第2文字幕	4.5m
第2吊物バトン	4.3m
第1サスペンションライト	3.8m
第1天板(電動)	3.45m
第1ボーダーライト	3.0m
第1文字幕	2.7m
第1吊物バトン	2.5m
暗転幕	2.3m
緞帳	2.0m
トップライトバトン	1.8m

上記の寸法は舞台前面からの位置を示す