

令和5年度 第1回士別市都市計画審議会

(書面会議)

1. 議事第1号 会長及び副会長の選任について

2. 報告事項

報告第1号 令和4年度 士別市都市計画事業実績について

1. 街路事業
2. 公園事業
3. 下水道事業

報告第2号 令和5年度 士別市都市計画事業予算及び概要について

1. 街路事業
2. 公園事業
3. 下水道事業

士別都市計画事業の実績及び計画表

報告第1号 資料

報告第2号 資料

1. 街路事業

事業実施区分/施工年次	令和3年度(実績)	令和4年度(実績)	令和5年度(概要)
年度事業費	C=0千円	C=528千円	C=600千円
街路整備事業		街路樹補植【単独事業】 宮下通 C=528千円	街路樹補植【単独事業】 宮下通 C=600千円

2. 公園事業


事業実施区分/施工年次	令和3年度(実績)	令和4年度(実績)	令和5年度(概要)
年度事業費	C=14,168千円	C=19,701千円	C=35,500千円
公園施設長寿命化 公園施設・遊具整備 (平成27年度～令和4年度)	【単独事業】 公園施設長寿命化補修(つくも水郷公園・丸武児童公園・あおば児童公園・ふどう公園) C=3,894千円	【単独事業】 公園施設長寿命化補修(つくも水郷公園・中央公園・ほくと公園・東山児童公園) C=7,711千円	【単独事業】 公園施設長寿命化補修(丸武児童公園・弥生緑地・剣淵川緑地・ふどう公園・つくも水郷公園) 公園施設長寿命化計画見直し C=23,820千円
都市公園施設・遊具整備 ※ 取り外し式施設・遊具は交付金事業対象外のため、単独事業で固定式施設・遊具に更新する。	【単独事業】 西町児童公園遊具更新 つくも水郷公園花壇植栽 公園遊具定期点検 C=10,274千円	【単独事業】 公園遊具更新(東丘児童公園・ことぶき公園) つくも水郷公園花壇植栽 公園遊具定期点検 C=11,990千円	【単独事業】 公園遊具更新(ひばり児童公園・桜丘公園) つくも水郷公園花壇植栽 C=11,680千円

士別都市計画事業の実績及び計画表


3. 下水道事業

事業実施区分/施工年次	令和3年度(実績)	令和4年度(実績)	令和5年度(予算)
年度事業費 19,441,031千円	C= 100,125 千円	C= 290,470 千円	C= 448,609 千円
管渠 整備事業 (昭和36年度～)	【交付金事業】 管渠 整備 L=54m 管路内TVカメラ調査	【交付金事業】 管路内TVカメラ調査 士別市公共下水道事業計画策定業務 老朽人工蓋更新工事	【交付金事業】 管渠 整備 L=40m 管路内TVカメラ調査 老朽人工蓋更新工事
昭和36年度～令和5年度までの実績及び見込み 補助・交付金事業 L=86,381m 総事業費 C= 9,530,452 千円 単独事業 L=92,269m	C= 16,907 千円	C= 23,958 千円	C= 28,000 千円
昭和36年度～令和5年度までの実績及び見込み 補助・交付金事業 L=86,381m 総事業費 C= 9,530,452 千円 単独事業 L=92,269m	【単独事業】 管渠 整備 L=19m 宅内排水つなぎ込み 老朽人工蓋更新工事 公設樹設置工事 交付金事業実施に伴う事務費・人件費	【単独事業】 管渠 整備 L=8m 公設樹設置工事 交付金事業実施に伴う事務費・人件費	【単独事業】 宅内排水つなぎ込み 公設樹設置工事 交付金事業実施に伴う事務費・人件費
総事業費 C= 3,805,856 千円	C= 19,768 千円	C= 16,826 千円	C= 22,809 千円
下水処理場及び機械更新 整備事業 (昭和47年度～)	【交付金事業】 士別下水処理場機械設備更新工事 士別下水処理場外電気設備更新工事 士別下水処理場機器更新単価策定業務 つくもマンホールポンプ所改築更新実施設計業務	【交付金事業】 士別下水処理場電気及び機械設備更新工事 士別下水処理場屋上防水改修工事 士別下水処理場簡易覆蓋更新工事 士別下水処理場水処理施設改築更新実施設計業務 士別下水処理場機器更新単価策定・施工管理業務業務	【交付金事業】 士別下水処理場電気及び機械設備更新工事 士別下水処理場機器更新単価策定業務 士別下水処理場機器更新施工管理業務
昭和47年度～令和5年度までの実績及び見込み 補助・交付金事業 総事業費 C= 5,651,868 千円	C= 60,920 千円	C= 249,686 千円	C= 397,800 千円
単独事業 総事業費 C= 452,855 千円	C= 2,530 千円	C= 0 千円	C= 0 千円

令和4年度 街路・公園事業工事箇所図

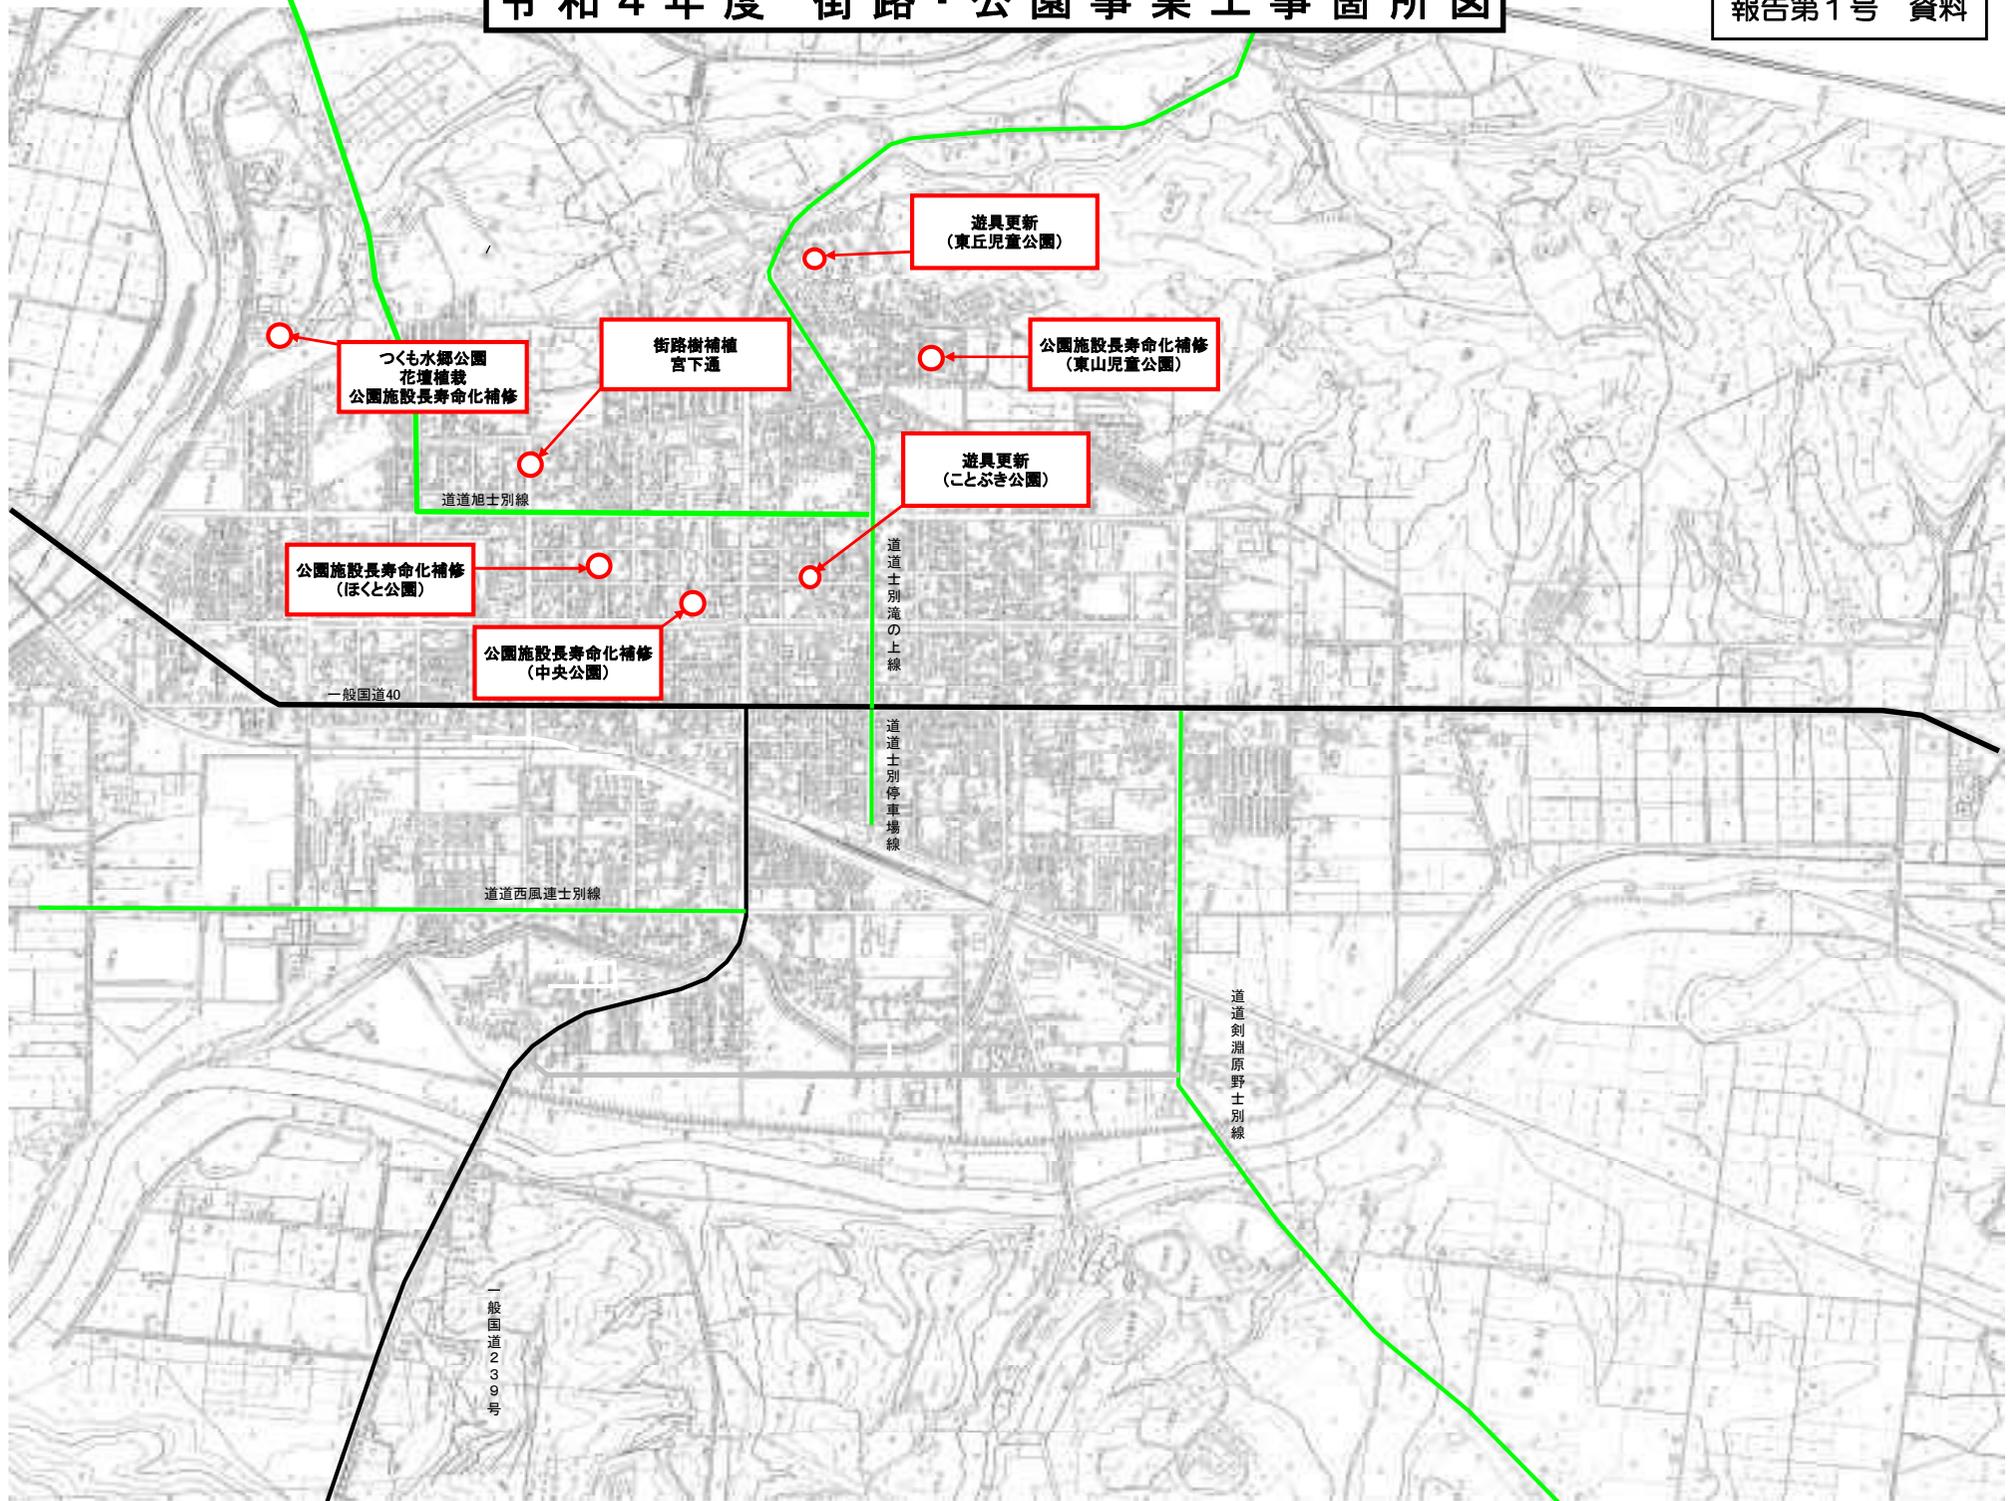

令和4年度 下水道事業工事箇所図

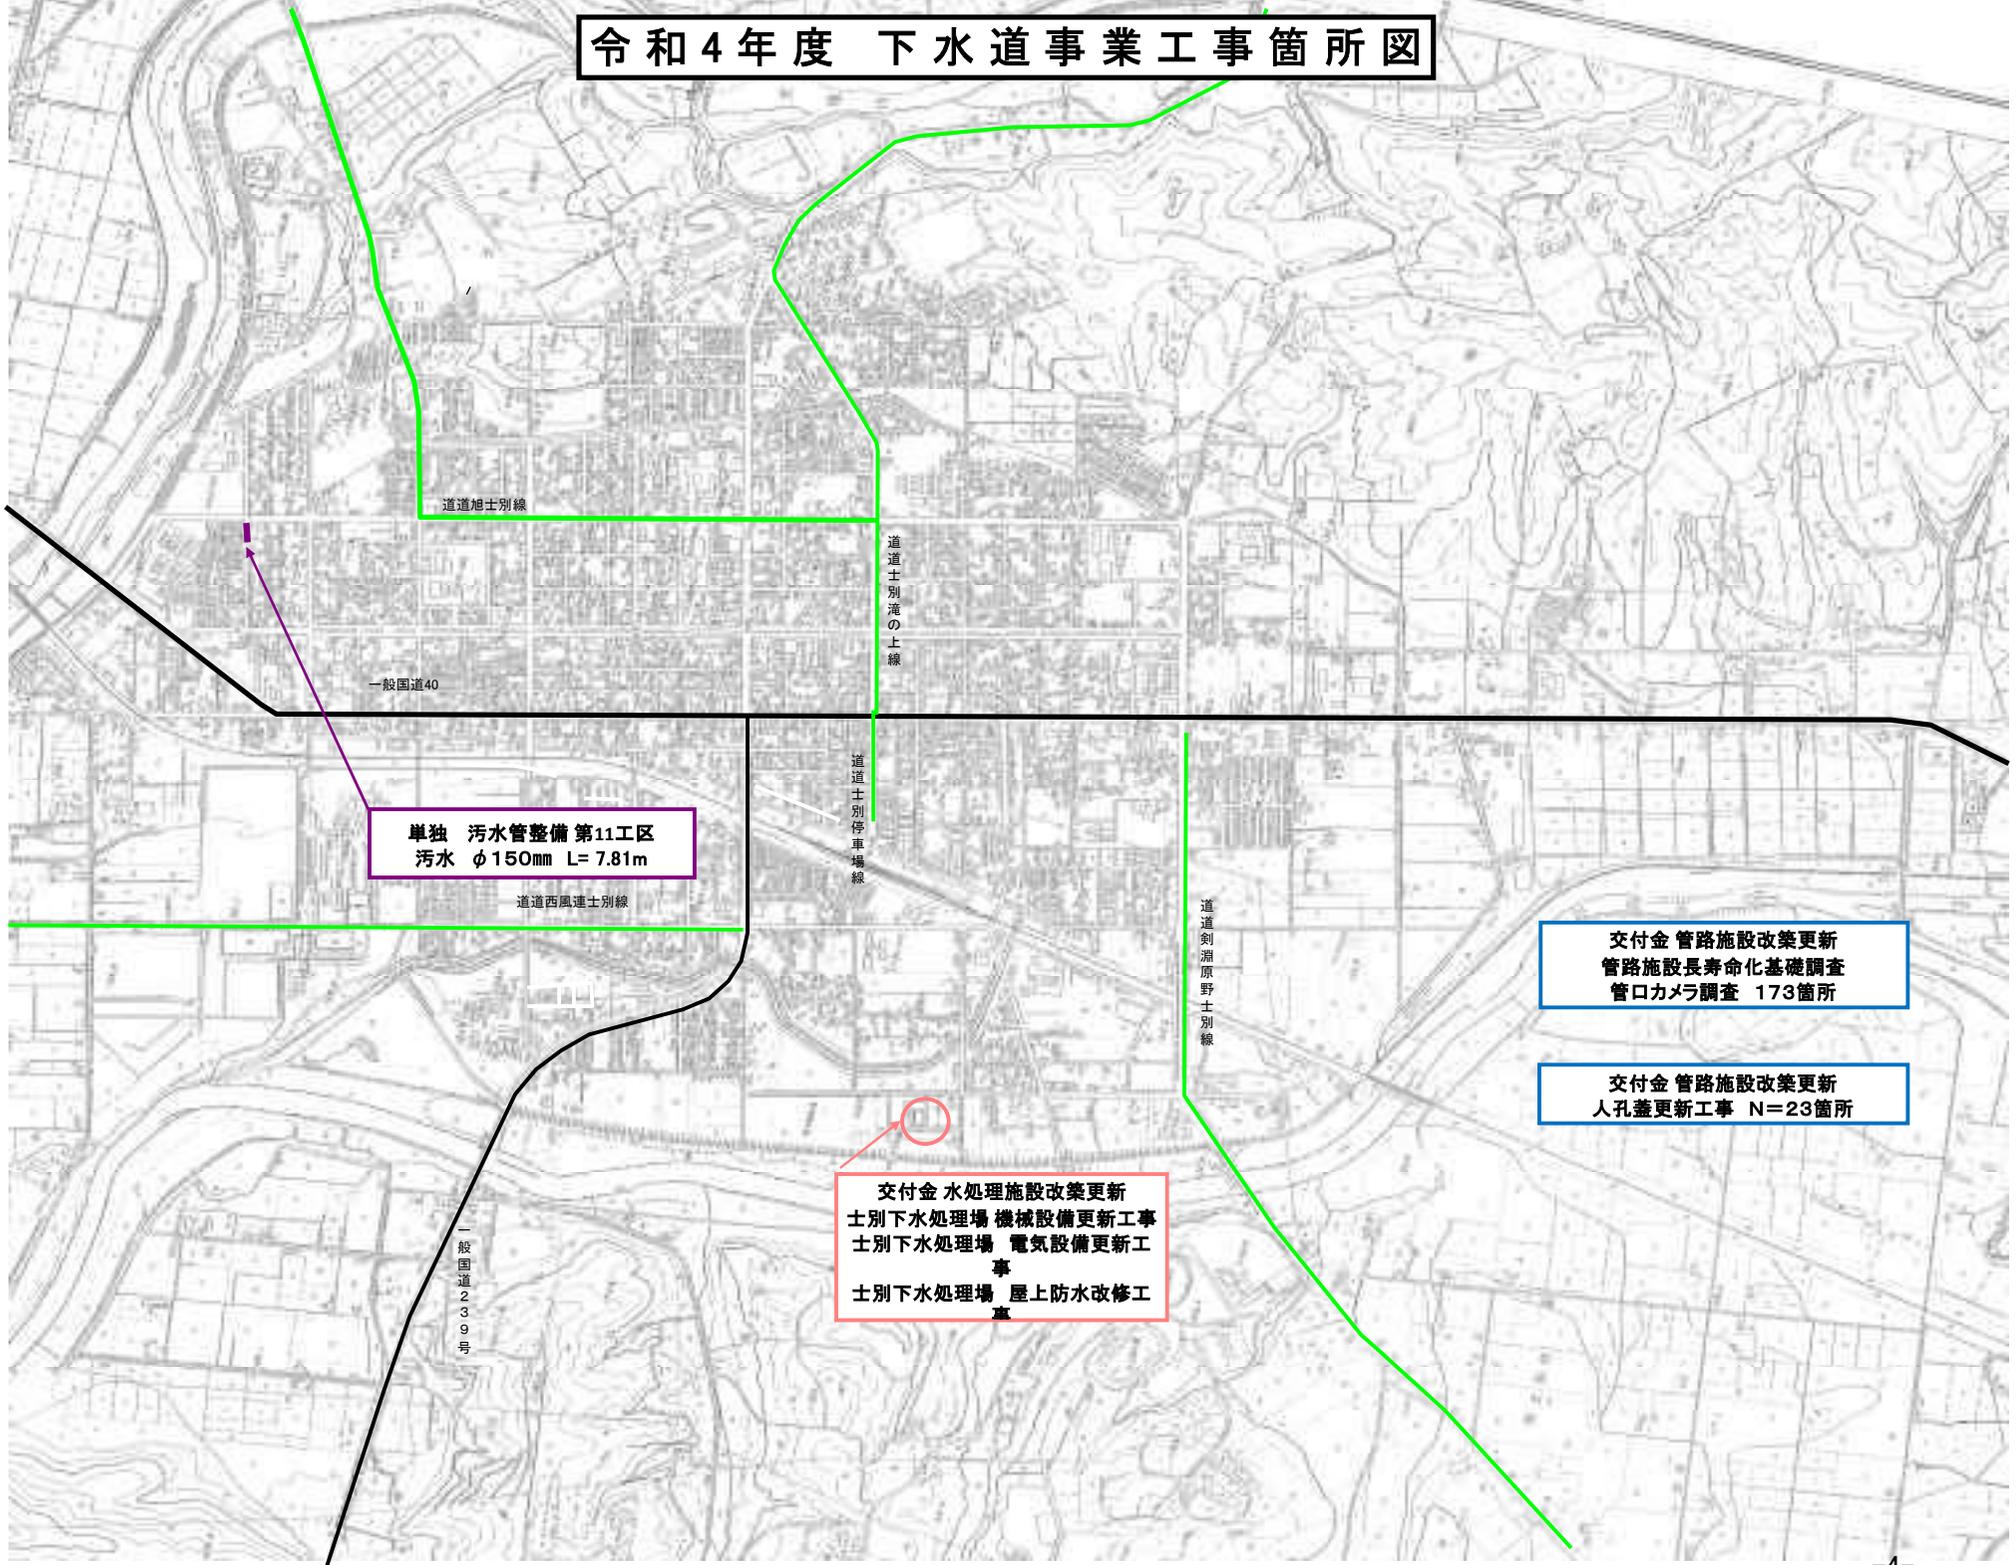

単独 污水管整備 第11工区
污水 φ150mm L= 7.81m

道道西風連士別線

交付金 水処理施設改築更新
士別下水処理場 機械設備更新工事
士別下水処理場 電気設備更新工
事
士別下水処理場 屋上防水改修工
事

交付金 管路施設改築更新
管路施設長寿命化基礎調査
管口カメラ調査 173箇所

交付金 管路施設改築更新
人孔蓋更新工事 N=23箇所

一般国道40

道道旭士別線


道道士別滝の上線

道道士別停車場線


道道刺瀬原野士別線

一般国道239号

令和5年度 街路・公園事業工事箇所図

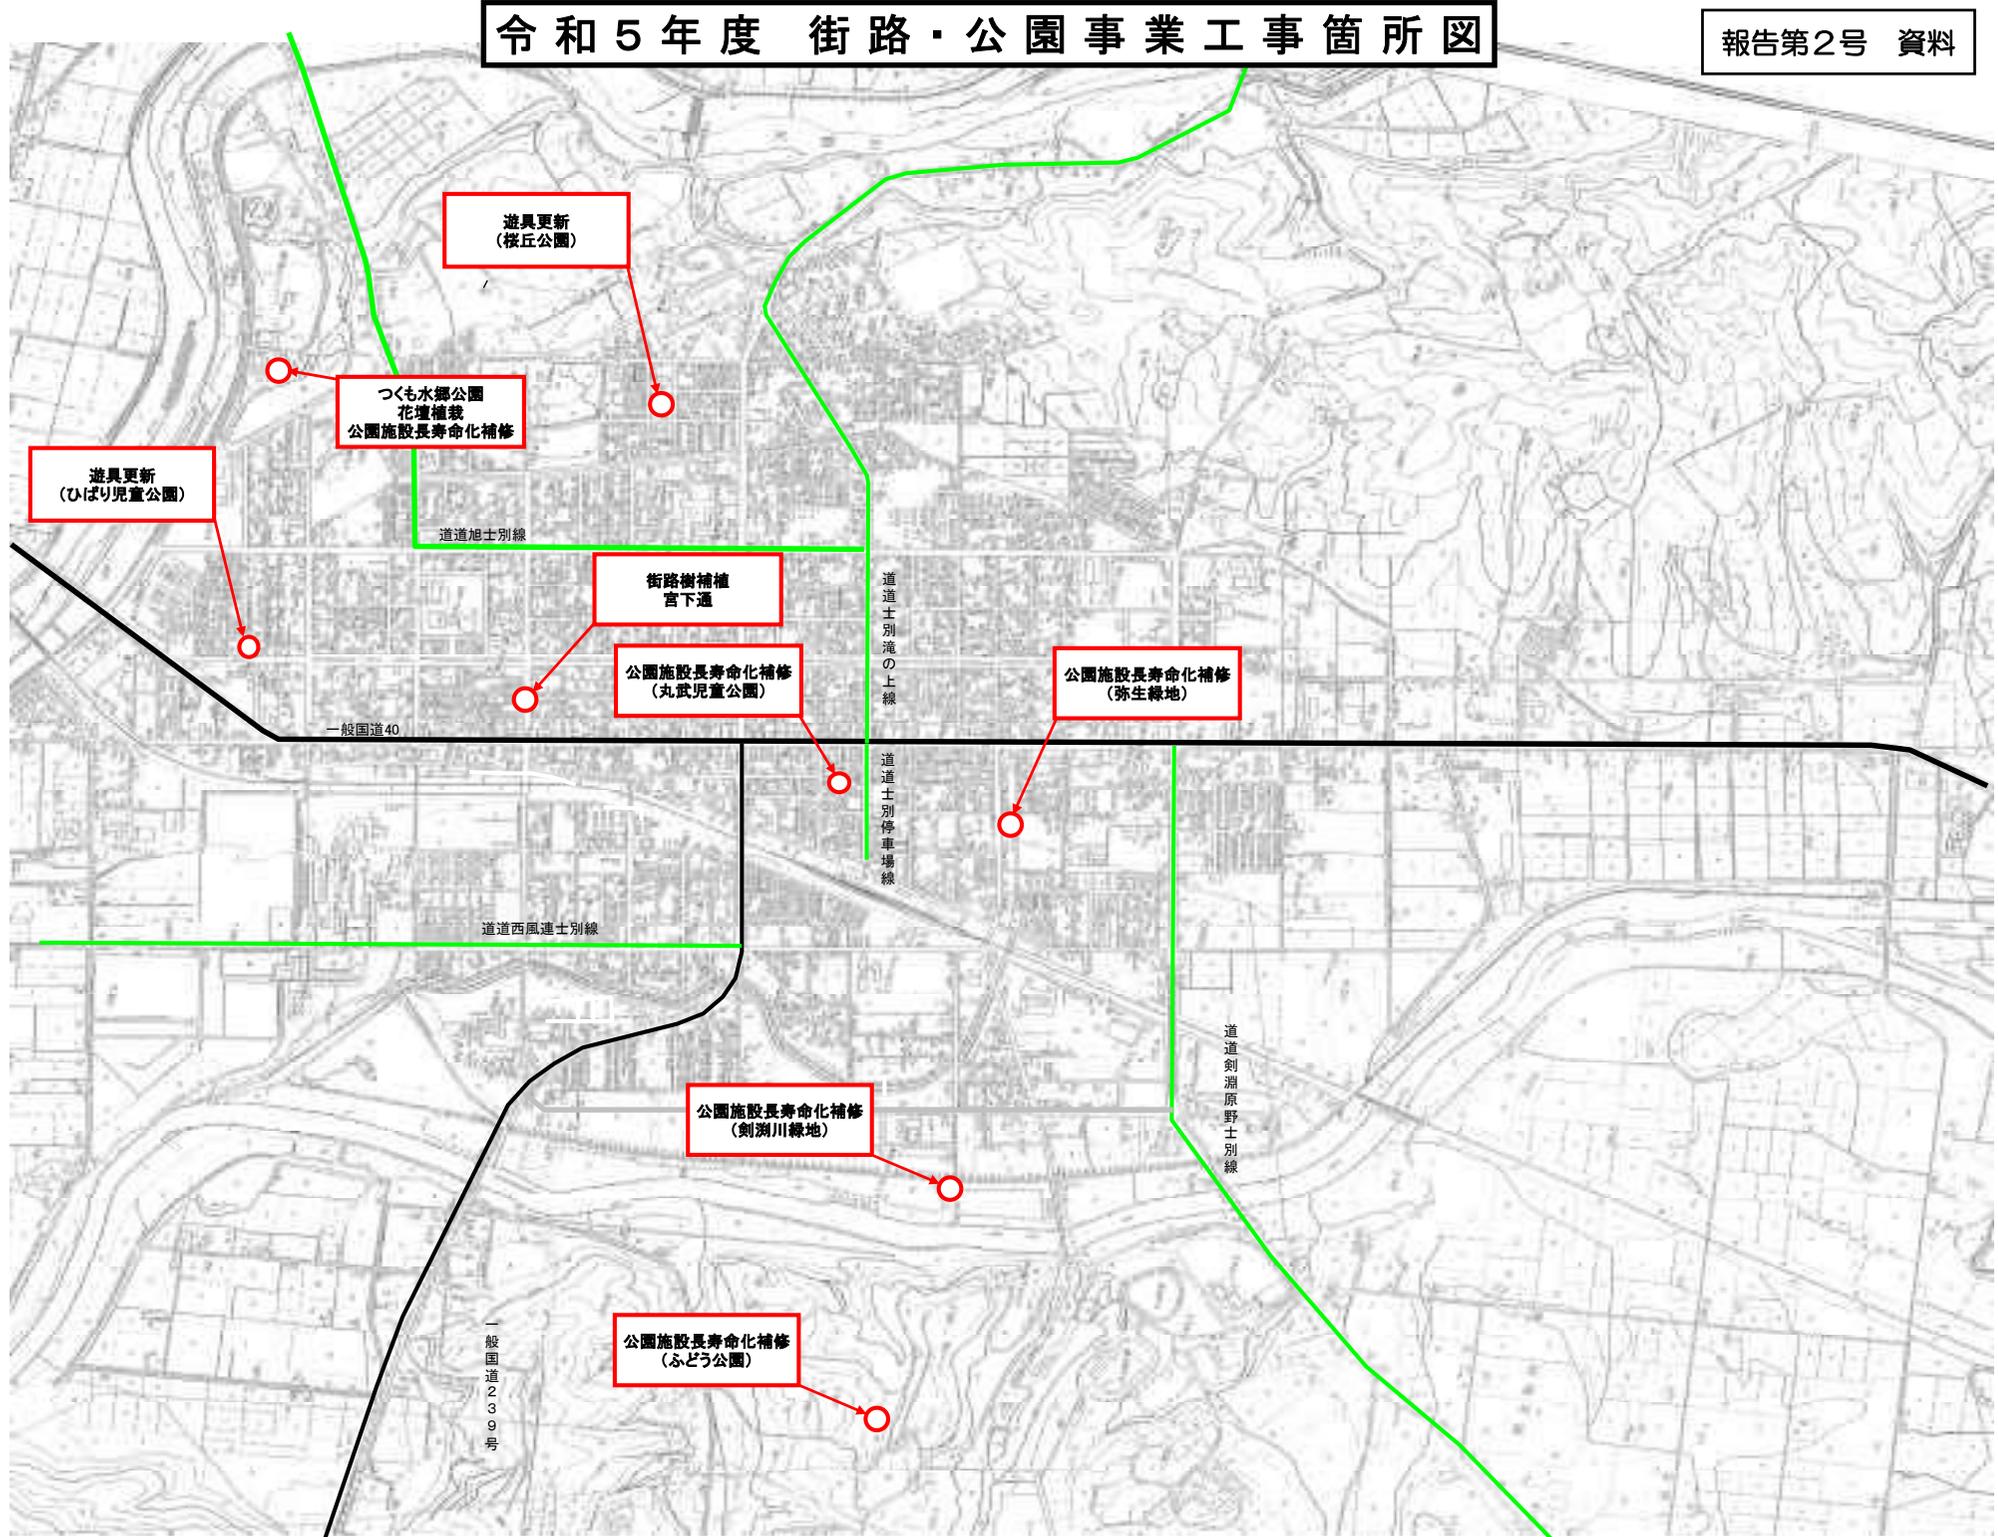

令和5年度 下水道事業工事箇所図

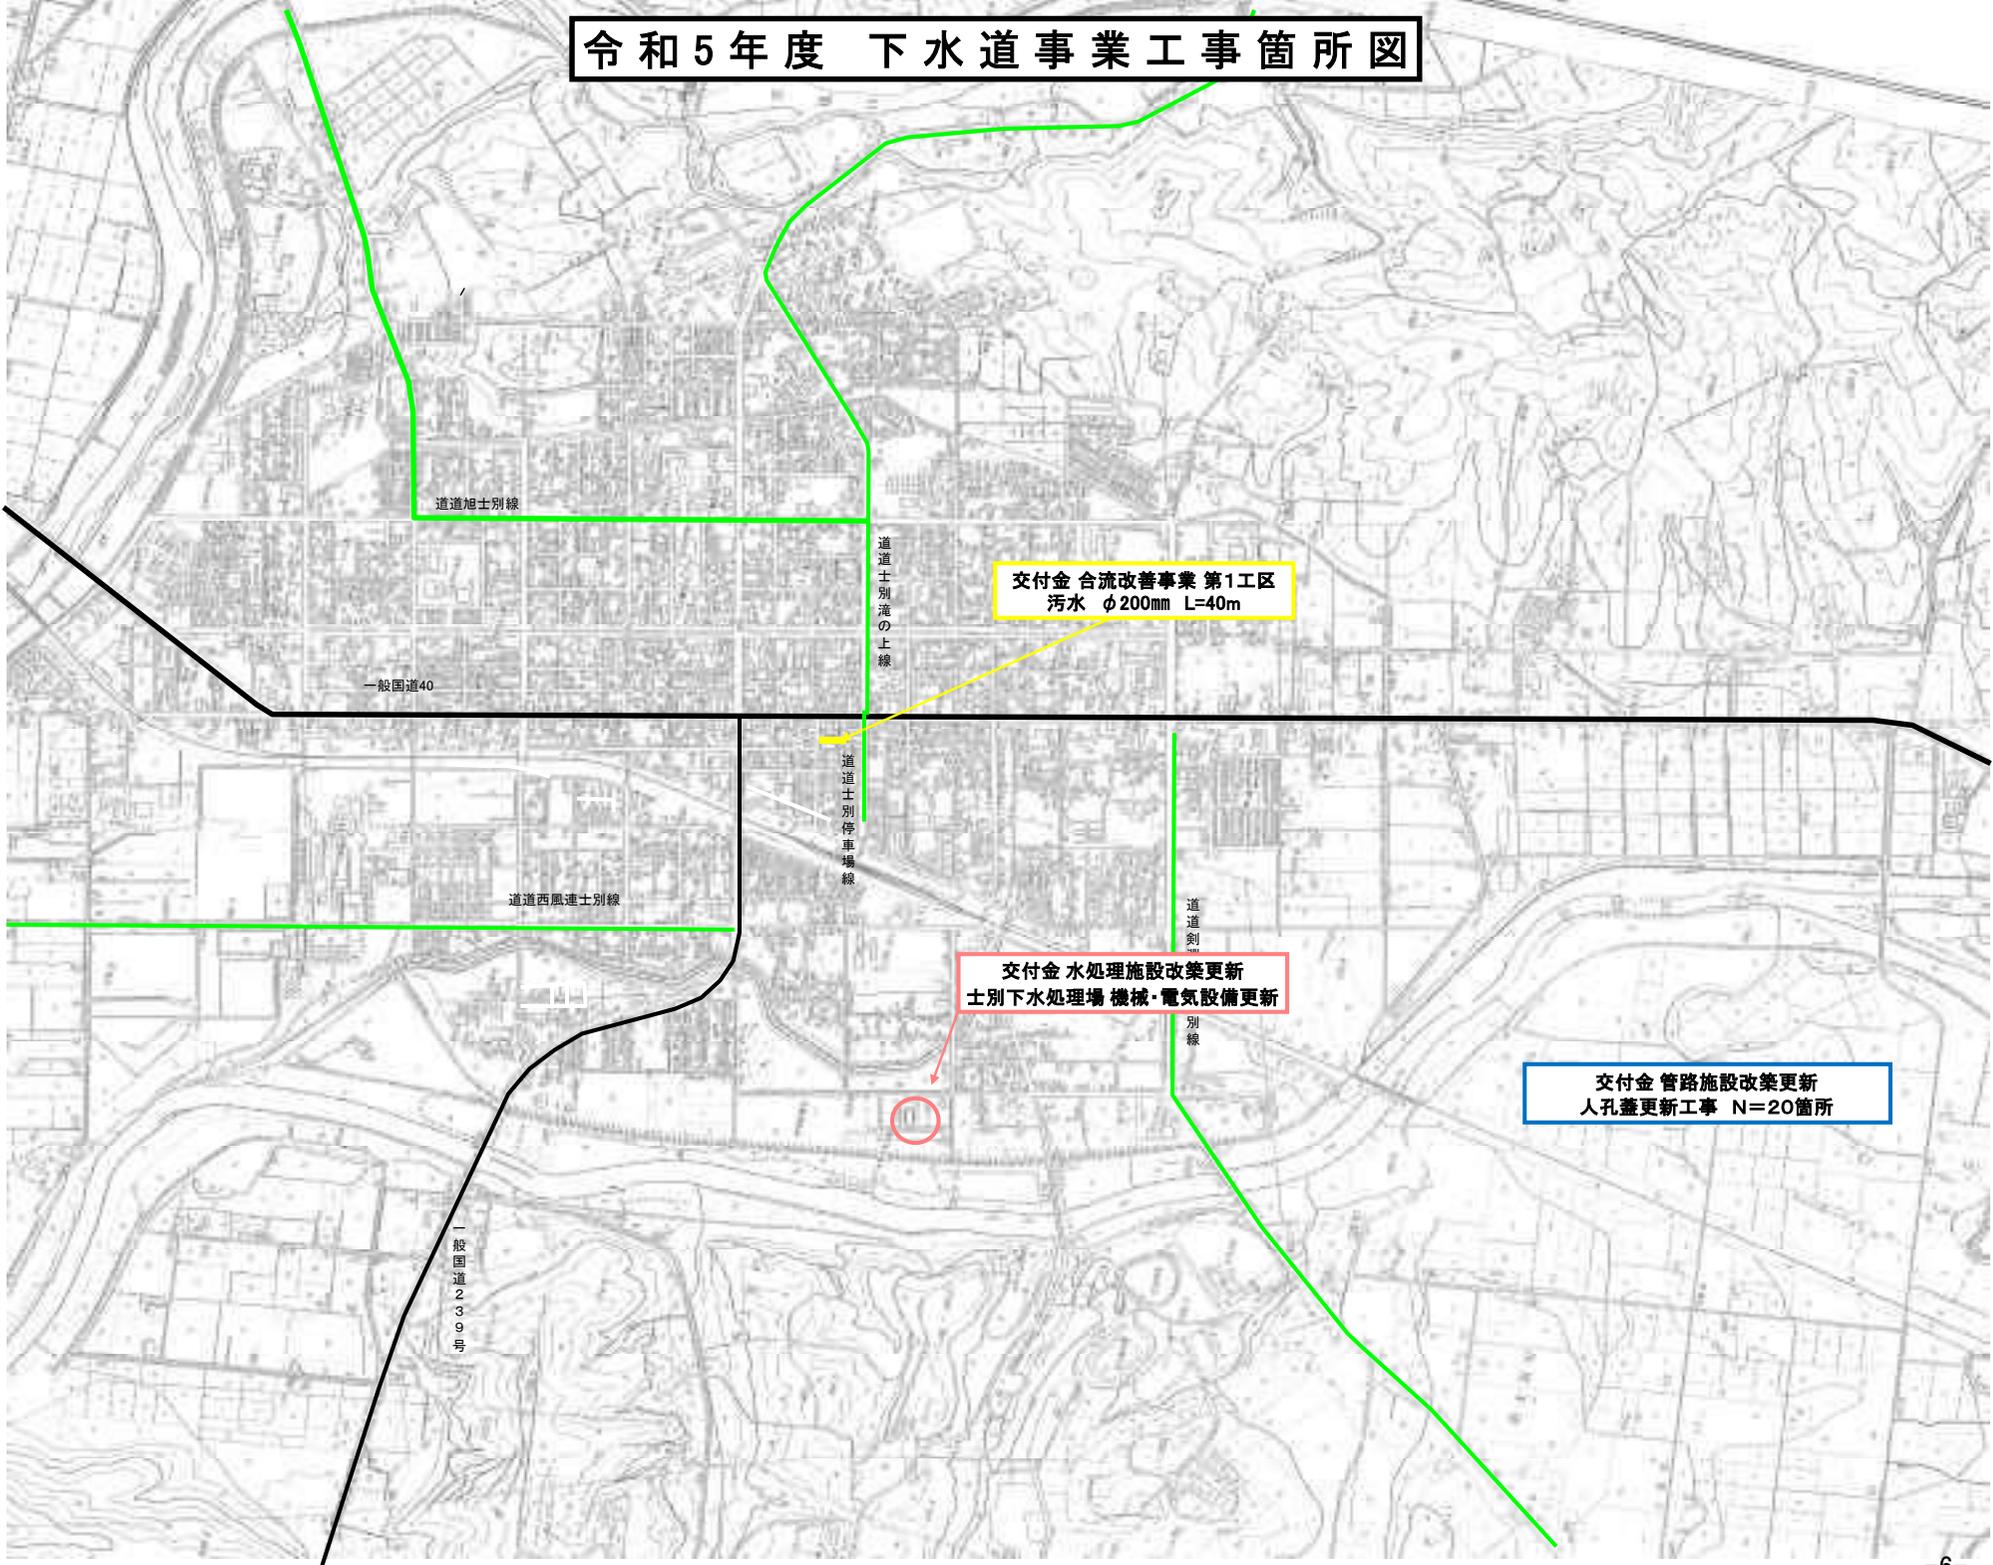

道道旭士別線

一般国道40

道道西風連士別線

道道土別滝の上線

道道土別停車場線

道道剣別線

一般国道239号

交付金 合流改善事業 第1工区
污水 φ200mm L=40m

交付金 水処理施設改築更新
土別下水処理場 機械・電気設備更新

交付金 管路施設改築更新
人孔蓋更新工事 N=20箇所