

令和4年度 第1回士別市都市計画審議会

と き 令和4(2022)年6月22日(水)
午後1時30分から

ところ 士別市役所 委員会室・説明員室

1. 開 会

2. 委嘱状交付

3. 市長挨拶

4. 会長挨拶

5. 報告事項

報告第1号 令和3年度 士別市都市計画事業実績について

1. 街路事業
2. 公園事業
3. 下水道事業

報告第2号 令和4年度 士別市都市計画事業予算及び概要について

1. 街路事業
2. 公園事業
3. 下水道事業

6. 閉 会

士別都市計画事業の実績及び計画表

報告第1号 資料
報告第2号 資料

1. 街路事業

| 事業実施区分/施工年次 | 令和2年度(実績) | 令和3年度(実績) | 令和4年度(概要) |
|---------------|--|-----------|--------------------------------|
| 年度事業費 | C= 319千円 | C= 0千円 | C= 600千円 |
| 街路整備事業 | 街路樹補植【単独事業】 西広通 (H30年度凍雪害による補植) C= 319千円 | | 街路樹補植【単独事業】 宮下通 C= 600千円 |

2. 公園事業

| 事業実施区分/施工年次 | 令和2年度(実績) | 令和3年度(実績) | 令和4年度(概要) |
|---|--|---|--|
| 年度事業費 | C= 4,895千円 | C= 14,168千円 | C= 21,100千円 |
| 公園施設長寿命化 公園施設・遊具整備 (平成27年度～令和4年度) | 【単独事業】 公園施設長寿命化補植 (宮下公園・駅前児童公園・さつき児童公園・あすなろ公園・天塩川水郷緑地・東丘児童公園) C= 3,355千円 | 【単独事業】 公園施設長寿命化補植 (つくも水郷公園・丸武児童公園・あおば児童公園・ふどう公園) C= 3,894千円 | 【単独事業】 公園施設長寿命化補植 (つくも水郷公園・中央公園・ほくと公園・東山児童公園) C= 8,390千円 |
| 都市公園施設・遊具整備 | 【単独事業】 つくも水郷公園花壇植栽 公園遊具定期点検 C= 1,540千円 | 【単独事業】 西町児童公園遊具更新 つくも水郷公園花壇植栽 公園遊具定期点検 C= 10,274千円 | 【単独事業】 公園遊具更新 (東丘児童公園・ことぶき公園) つくも水郷公園花壇植栽 公園遊具定期点検 C= 12,710千円 |


※ 取외外し式施設・遊具は交付金事業対象外のため、単独事業で固定式施設・遊具に更新する。

士別都市計画事業の実績及び計画表

3. 下水道事業

| 事業実施区分/施工年次 | 令和2年度(実績) | 令和3年度(実績) | 令和4年度(予算) |
|---|--|--|--|
| 年度事業費 18,851,609千円 管渠 整備事業 (昭和36年度～) | C = 305,335 千円 【交付金事業】 管渠 整備 L = 217m 管路内TVカメラ調査 公共下水道事業地質調査業務 合流式下水道改善事業 測量調査・実施設計業務 C = 64,922 千円 | C = 103,625 千円 【交付金事業】 管渠 整備 L = 54m 管路内TVカメラ調査 C = 16,907 千円 | C = 449,480 千円 【交付金事業】 管渠 整備 L = 800m 管路内TVカメラ調査 士別市公共下水道事業計画策定業務 C = 215,000 千円 |
| 昭和36年度～令和2年度までの実績及び見込み 補助・交付金事業 L = 87,587m 総事業費 C = 9,693,494 千円 単独事業 L = 92,269m | C = 19,335 千円 【単独事業】 宅内排水つなぎ込み 老朽人工蓋更新工事 公設樹設置工事 交付金事業実施に伴う事務費・人件費 | C = 23,268 千円 【単独事業】 管渠 整備 L = 19m 宅内排水つなぎ込み 老朽人工蓋更新工事 公設樹設置工事 交付金事業実施に伴う事務費・人件費 | C = 26,480 千円 【単独事業】 管渠 整備 L = 8m 宅内排水つなぎ込み 公設樹設置工事 交付金事業実施に伴う事務費・人件費 |
| 下水道処理場及び機械更新 整備事業 (昭和47年度～) | C = 19,335 千円 【交付金事業】 士別下水道処理場電気設備・機械設備更新工事 士別下水道処理場外水処理施設改築更新実施設計業務 士別下水道処理場機器更新施工監理業務 | C = 23,268 千円 【交付金事業】 士別下水道処理場機械設備更新工事 士別下水道処理場外電気設備更新工事 士別下水道処理場機器更新単価策定業務 つくもマンホールポンプ所改築更新実施設計業務 | C = 26,480 千円 【交付金事業】 士別下水道処理場水処理施設改築更新実施設計業務 士別下水道処理場外機器更新単価策定業務 士別下水道処理場外機器更新施工管理業務 士別下水道処理場電気及び機械設備更新工事 士別下水道処理場電気及び機械設備更新工事 |
| 昭和47年度～令和2年度までの実績及び見込み 補助・交付金事業 総事業費 C = 5,244,582 千円 単独事業 総事業費 C = 455,455 千円 | C = 6,677 千円 【単独事業】 士別下水道処理場倉庫建設工事 | C = 60,920 千円 【単独事業】 士別下水道処理場放流ゲート改修工事 | C = 208,000 千円 【単独事業】 |

令和3年度街路・公園事業工事箇所図

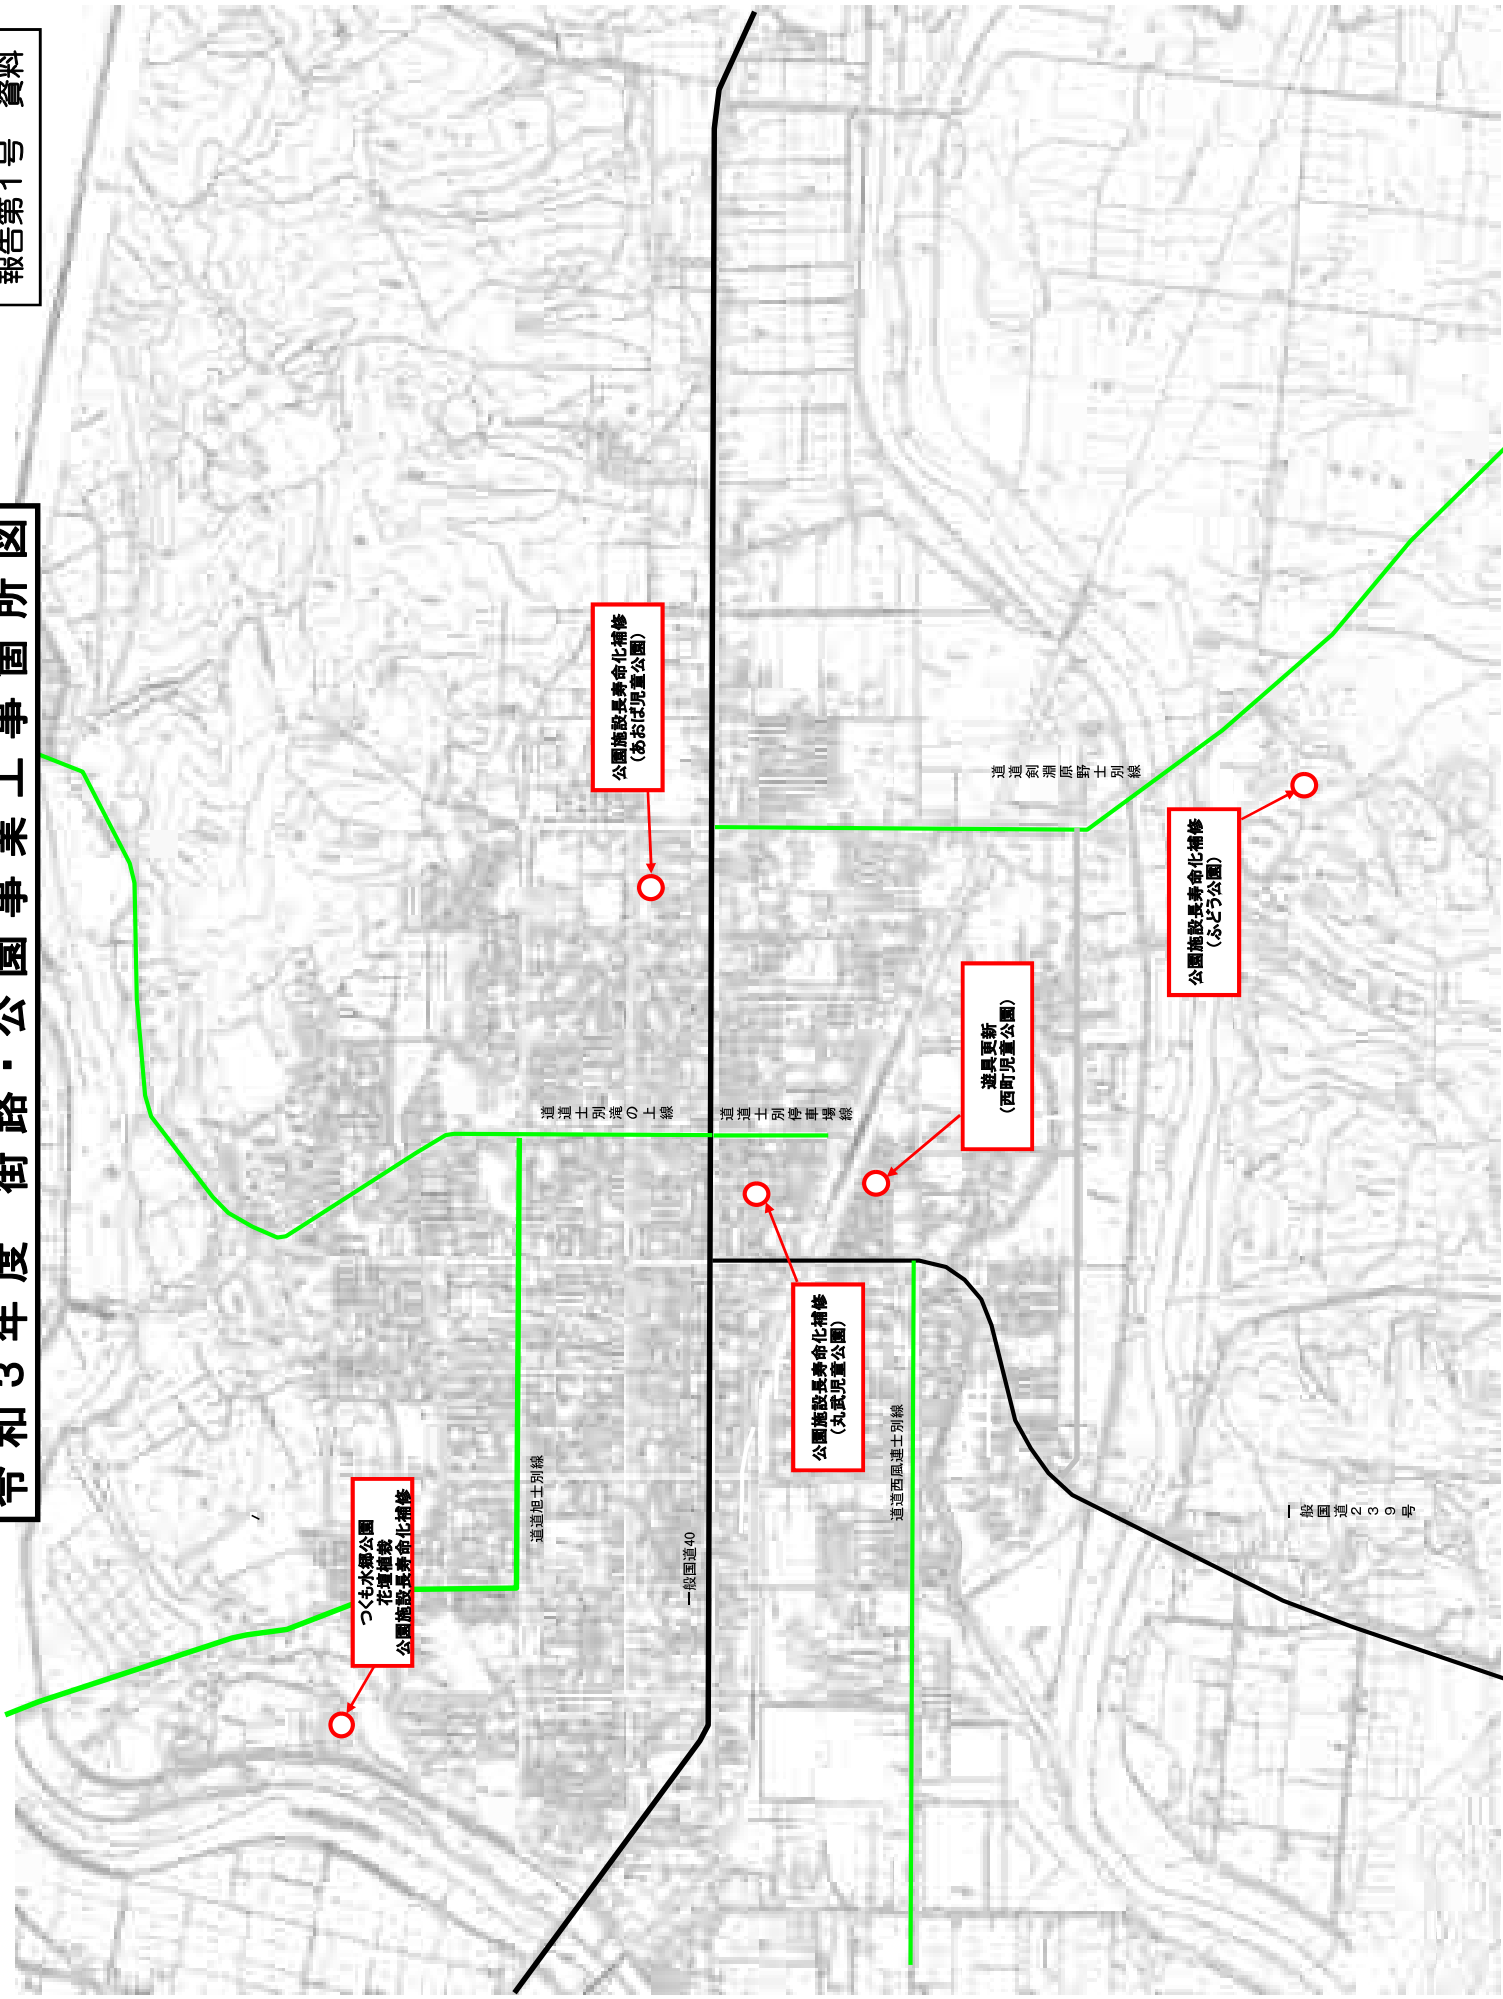

「 報 告 第 1 号 資 料 」

令和3年度下水道事業工事箇所図

交付金 水処理施設改築更新
九十九マンホールポンプ所 電気設備更新

交付金 台流改善事業 第1工区
汚水 $\phi 200\text{mm}$ L=54.26m

単独 汚水管整備 第11工区
汚水 $\phi 200\text{mm}$ L=19.47m

交付金 水処理施設改築更新
土別下水処理場 機械・電気更新

単独 土別下水処理場放流ゲート改修
工事


単独 老朽人孔蓋更新工事
N=10箇所

道通土別港の上線
道通土別港車場線


道道西風道土別線

一般国道40


一般国道239号

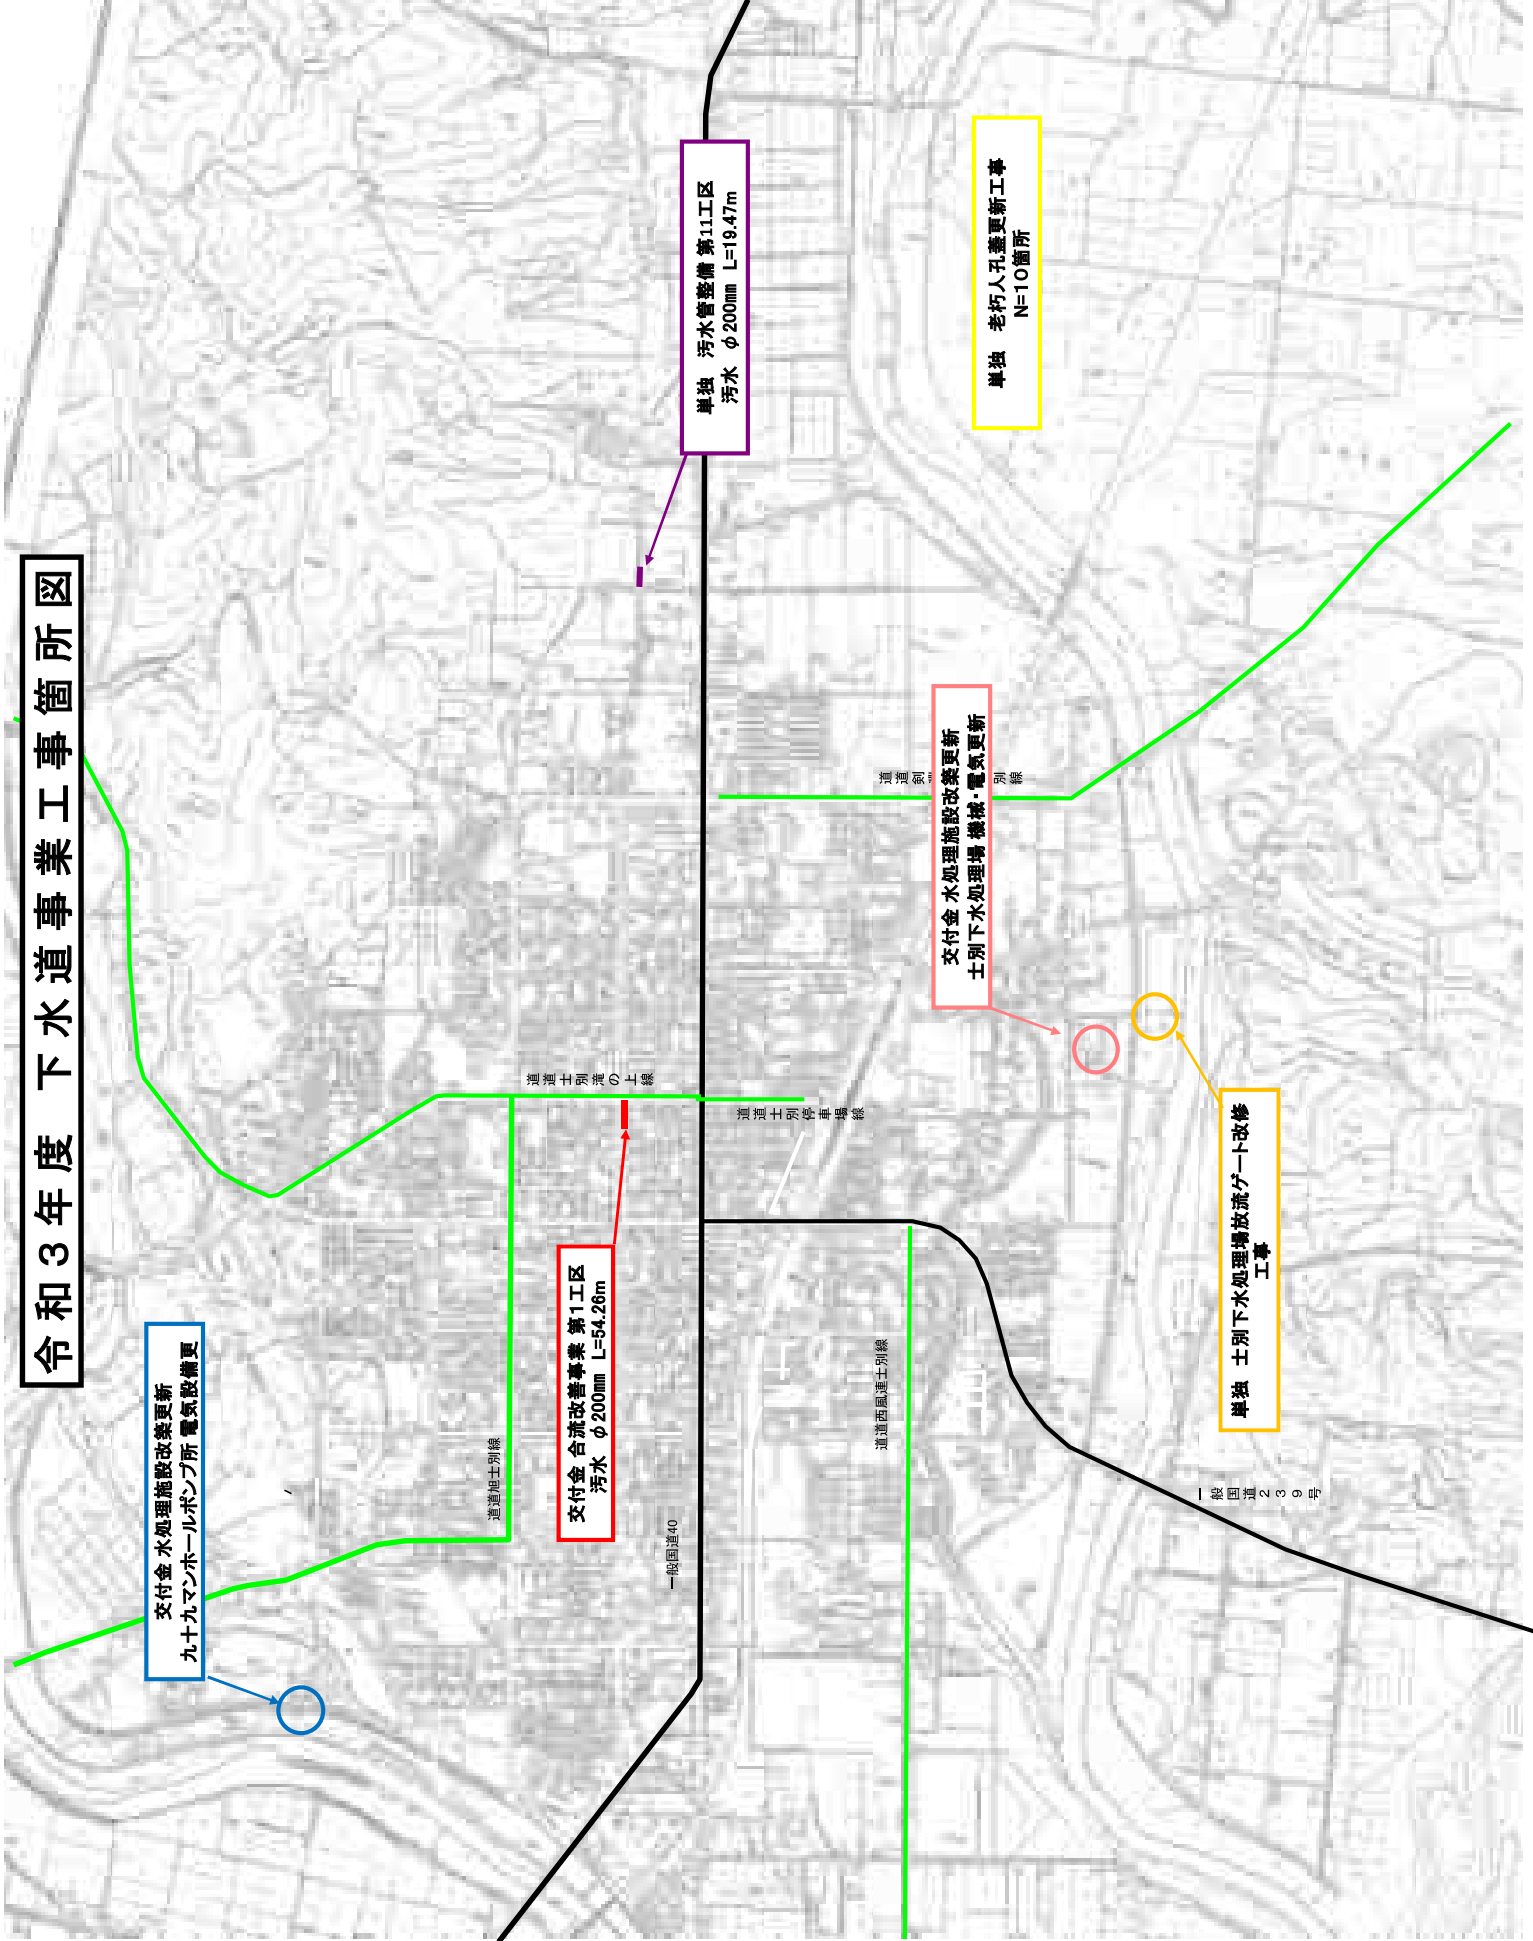

令和4年度 街路・公園事業工事箇所図

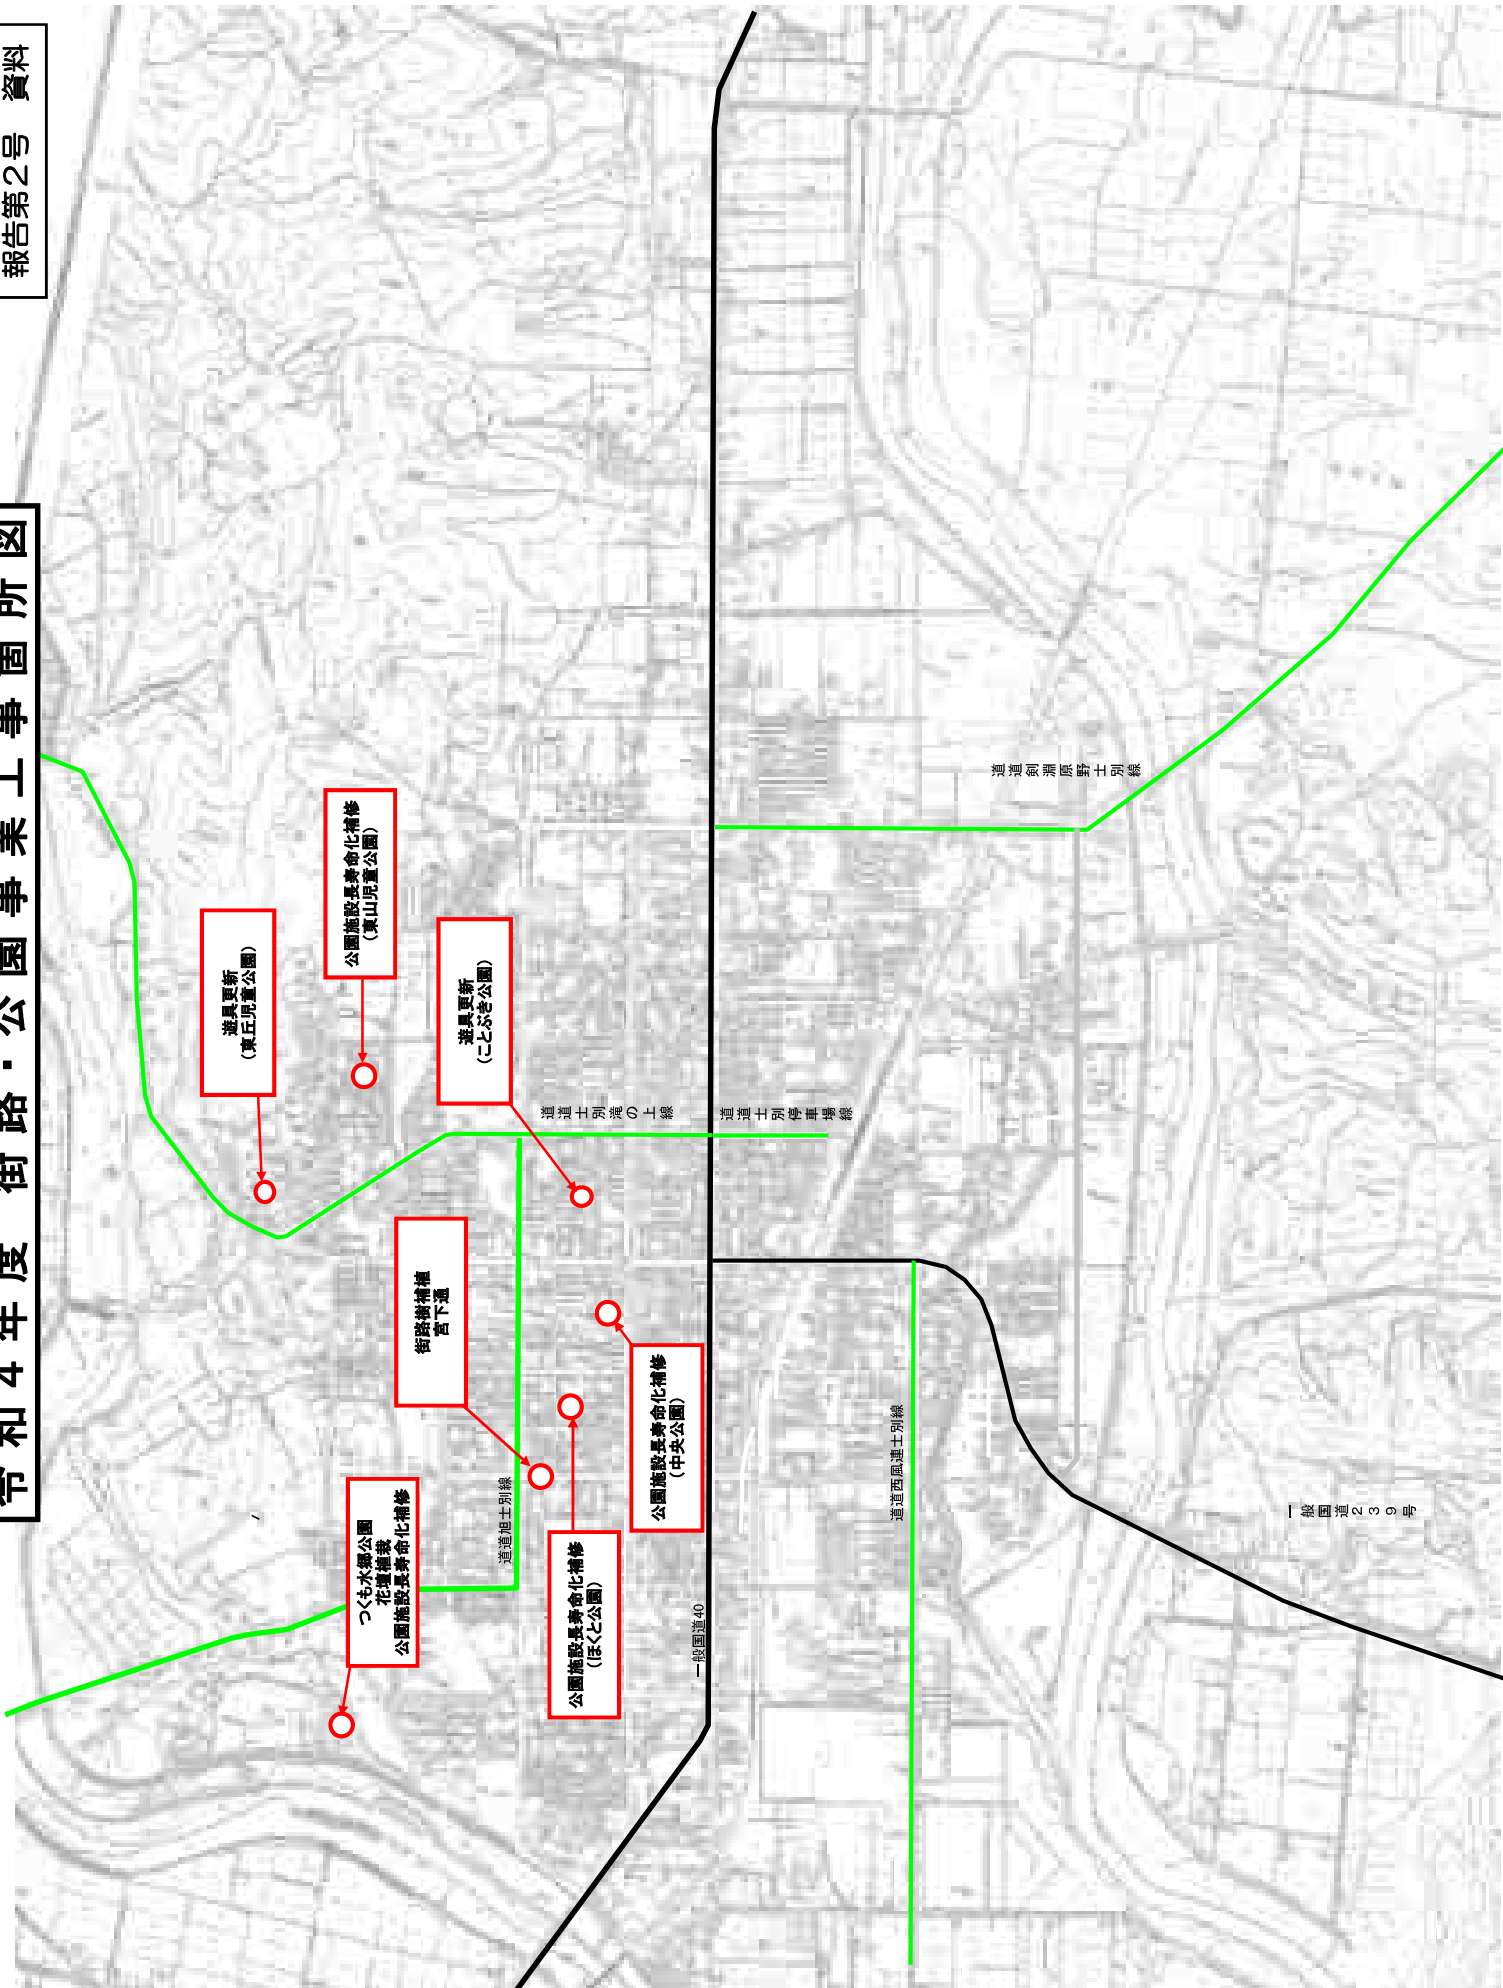

令和4年度 下水道事業工事箇所図

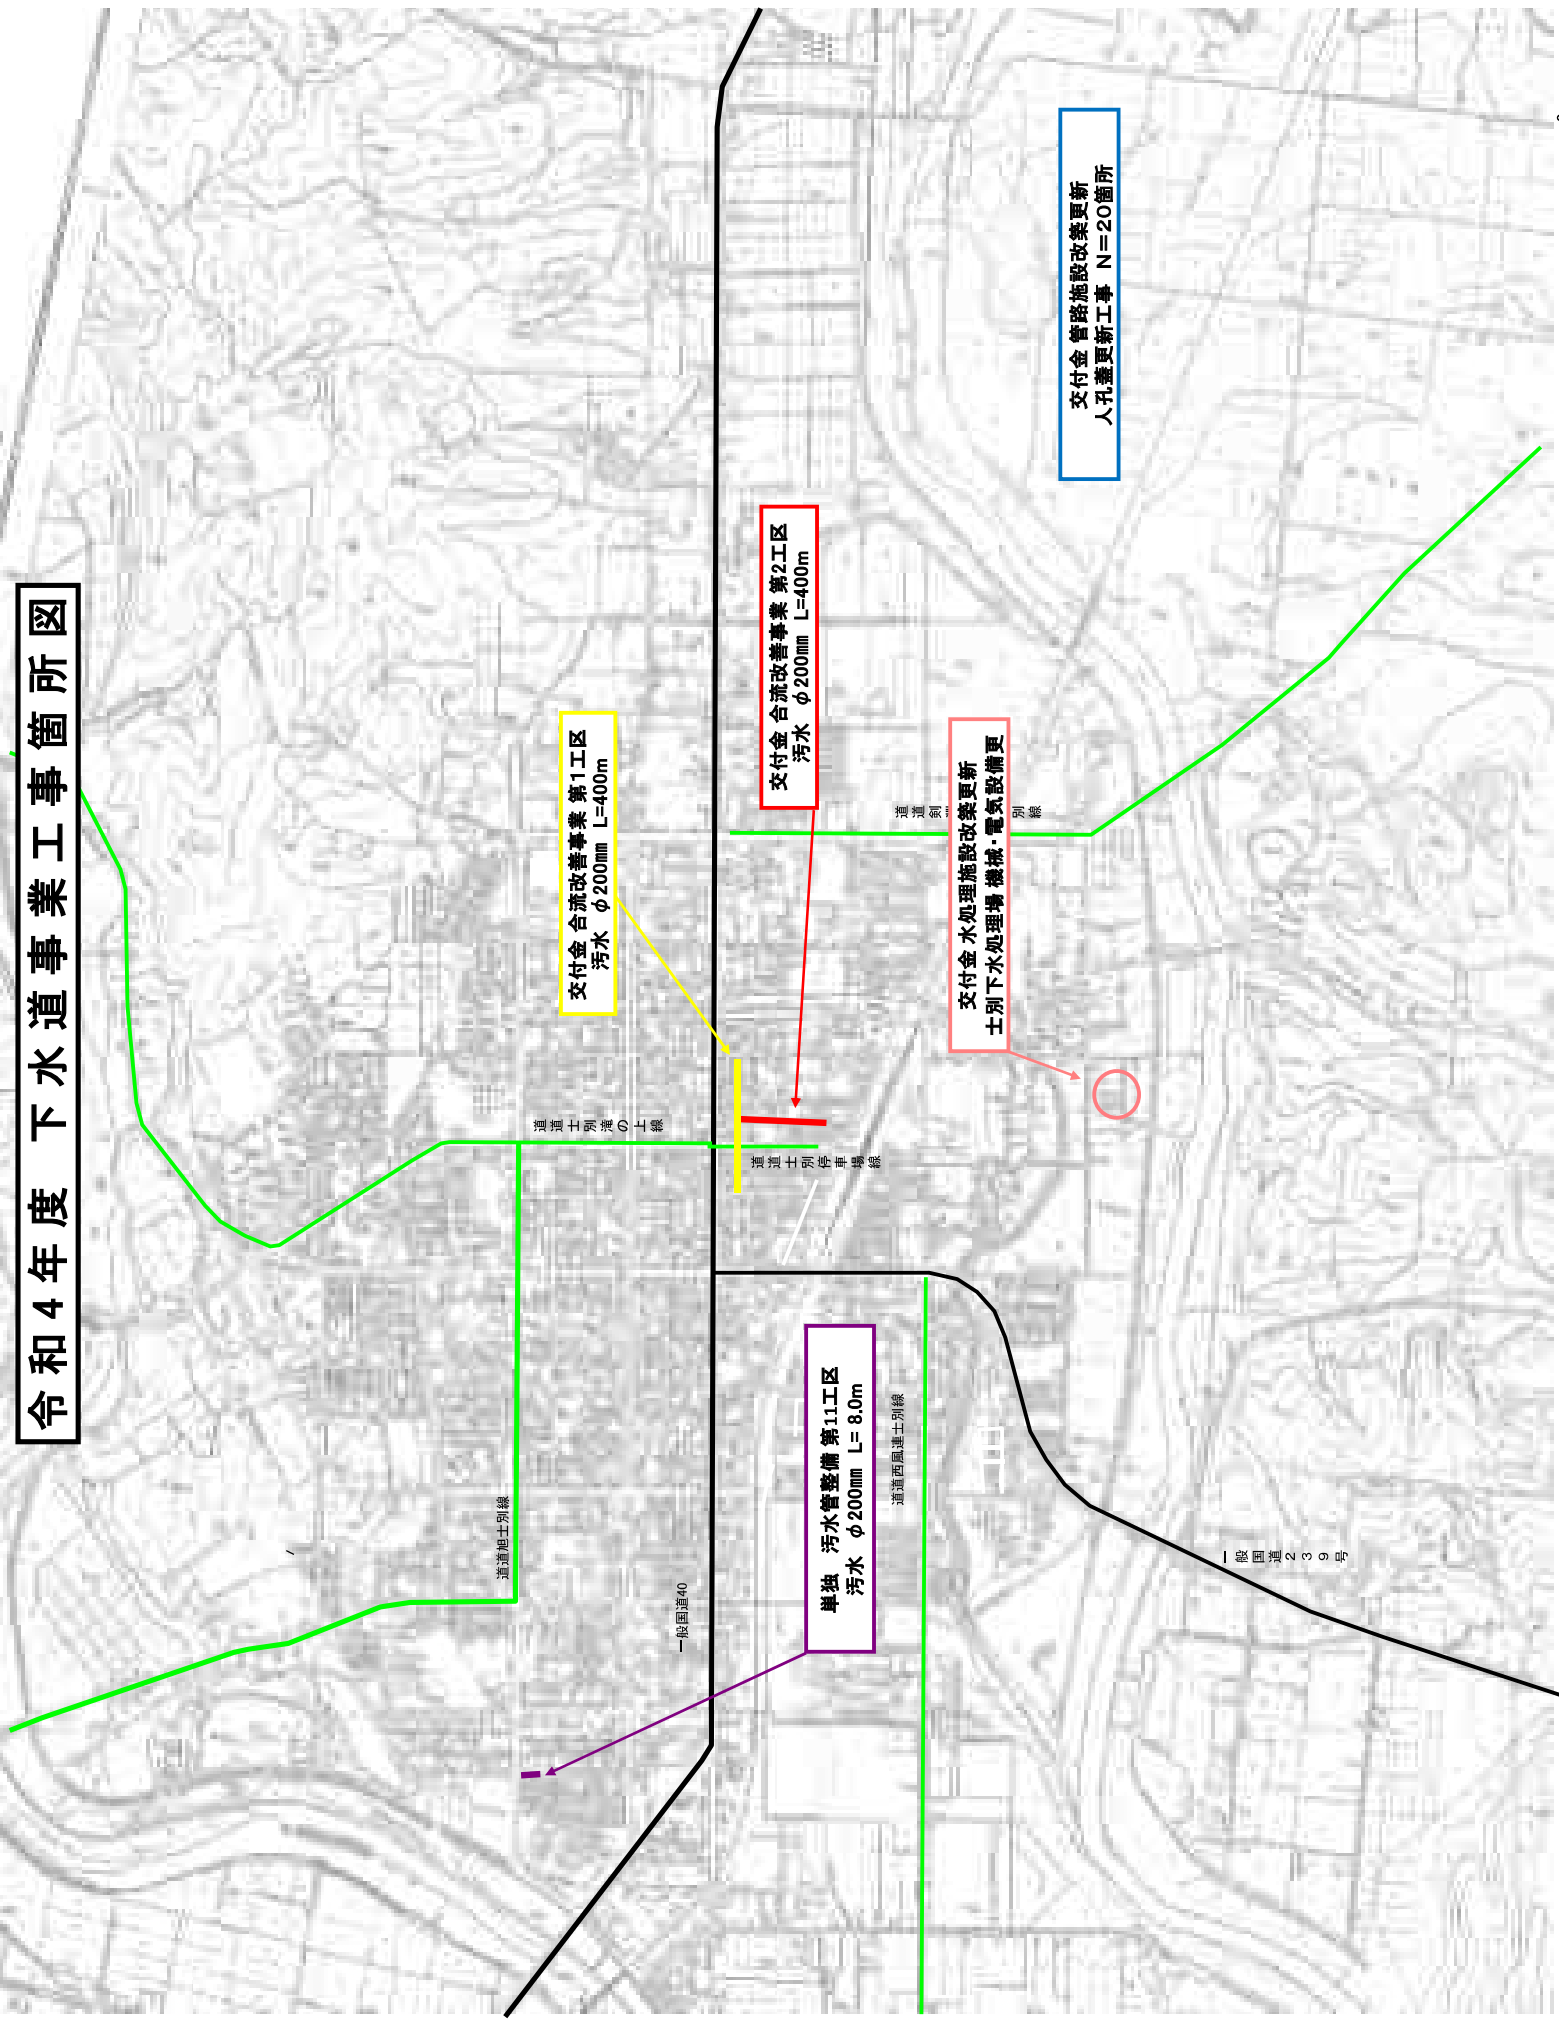

交付金 合流改善事業 第1工区
污水 φ200mm L=400m

交付金 合流改善事業 第2工区
污水 φ200mm L=400m

交付金 水処理施設改善更新
土別下水処理場 機械・電気設備更

交付金 管路施設改善更新
人孔蓋更新工事 N=20箇所

単独 污水管整備 第11工区
污水 φ200mm L= 8.0m

一般国道239号